

# BEBAUUNGSPLAN "SCHOTENROER II"

GEMEINDE ECHTHAUSEN FLUR 3

MASSTAB 1:500

ERSTAUSFERTIGUNG

- ART DER BAULICHEN NUTZUNG
- Gewerbegebiet
  - Mischgebiet
- PLANZEICHEN
- GRENZEN
  - GEBIETSBEGRENZUNG
  - STRASSENBEGRÄNZUNGSLINIE
  - FLURSTÜCKSGRENZEN
  - BAUGRENZE
- VERKEHRSFLÄCHEN
- Landstrasse Nr. 732
  - Private Verkehrsfläche
  - Parkfläche
- NUTZUNG DER GRUNDSTÜCKSFÄCHE
- Überbaubare Grundstücksfläche
  - Private Grünfläche
  - Landwirtschaftlich genutzte Fläche
- BAUWEISE
- Offene Bauweise
  - Geschosszahl: 1-3 Geschosse

FÜR DAS EINZELNE BAUGRUNDSTÜCK DÜRFEN DIE WERTE DER GRUNDFLÄCHEN - GESCHOSSFLÄCHENZAHLEN IN § 17 DER BAUNUTZUNGSVERORDNUNG VOM 26. JUNI 1962 ANGEZEIGT SIND, NICHT ÜBERSCHRITTEN WERDEN.

DIESER BEBAUUNGSPLAN WURDE GEM. § 2 (1) B BAU G. VOM 23 JUNI 1960 (BGBl. S. 341) DURCH BESCHLUSS DES RATES DER GEMEINDE ECHTHAUSEN

AUFGESTELLT VOM 26. 12. 1963  
26. 6. 1964  
ECHTHAUSEN, DEN 26. Juni 1964

BÜRGERMEISTER GEMEINDEVERTRETER SCHRIFTFÜHRER

DIESER BEBAUUNGSPLAN HAT GEM. § 2 (6) B BAU G. IN DER ZEIT VOM 18. 8. BIS 17. 9. 1964 AUSGELEGEN.  
NEHEIM-HÜSTEN, DEN 18. 9. 1964

BÜRGERMEISTER GEMEINDELEITER

DIESER BEBAUUNGSPLAN WURDE GEM. § 10 DES BUNDES-BAUGESETZES U. DES § 4 DER GEMEINDEORDNUNG FÜR DAS LAND NORDRHEIN-WESTF. VOM 28. OKTOBER 1952 (GS. NW S. 167) VON DER GEMEINDEVERTRETUNG AM 5. 10. 1964 BESCHLOSSEN.

ECHTHAUSEN, DEN 5. 10. 1964  
BÜRGERMEISTER GEMEINDEVERTRETER SCHRIFTFÜHRER


DIESER BEBAUUNGSPLAN WURDE GEM. § 11 DES B BAU G. MIT VERBODEN VOM 4. 11. 64 GENEHMIGT.  
ARNBERG, DEN 4. 11. 64

ARNBERG, DEN 4. 11. 64  
BÜRGERMEISTER GEMEINDELEITER

DIESER BEBAUUNGSPLAN HAT GEM. § 12 B BAU G. AUSGELEGEN. DIE GENEHMIGUNG, SOWIE ORT UND ZEIT DER AUSLEGUNG WURDEN BEKANNT GEMACHT.  
DIESER BEBAUUNGSPLAN IST AM 12. 12. 1964 IN KRAFT GETRETEN.

NEHEIM-HÜSTEN, DEN 15. 12. 1964  
BÜRGERMEISTER GEMEINDELEITER

DIE GEOMETRISCHE RICHTIGKEIT DER VERMESSUNGSTECHNISCHEN UNTERLAGE WIRD HIERMIT BESCHIEINIGT.  
ARNBERG, DEN 7. 1. 1963  
Gump

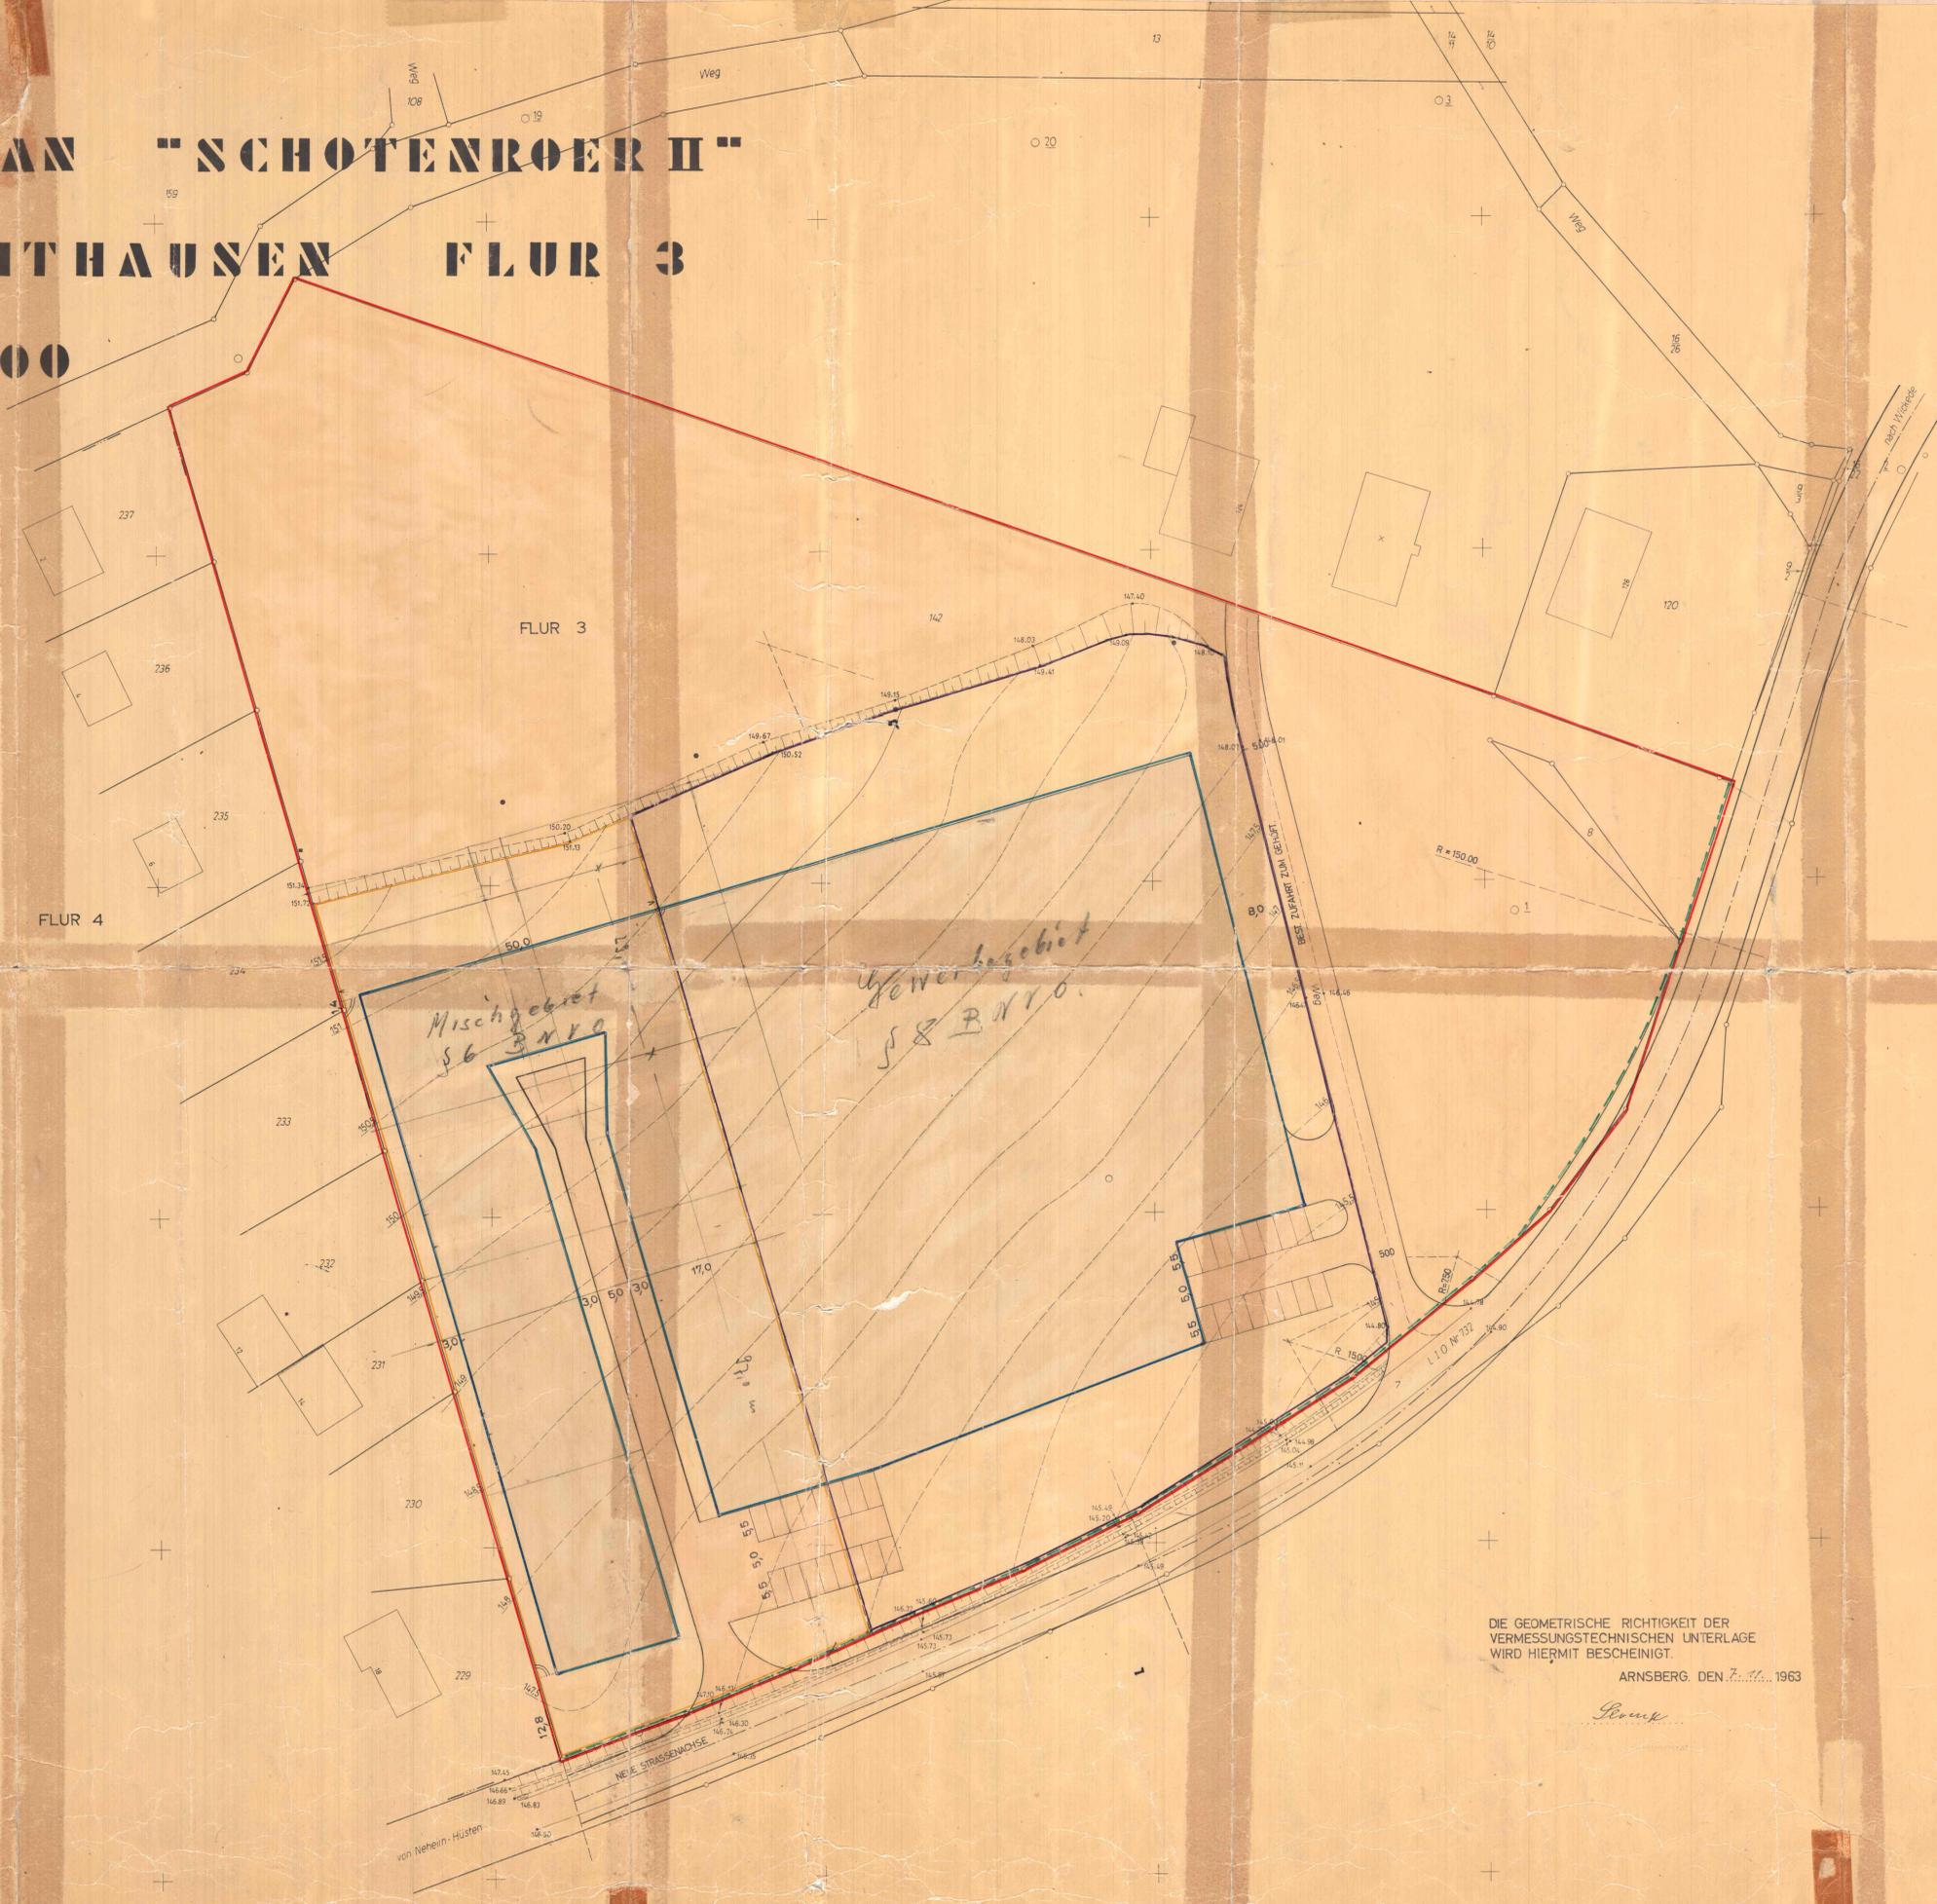

KREISPLANUNGSAMT ARNSBERG / WESTF.		GEZEICHNET
		GEÄNDERT
MASSTAB:	BLATT NR.	GEÄNDERT
ARNBERG / DEN	19	SCHRÄGBEARBEITER
KREISOBERBAURAT		DIPL. INGENIEUR