


BEBAUUNGSPLAN NR.10 "KIRCHSTR. - NORDWEG - GERKENSTR"

GEMEINDE WICKEDE - RUHR

601

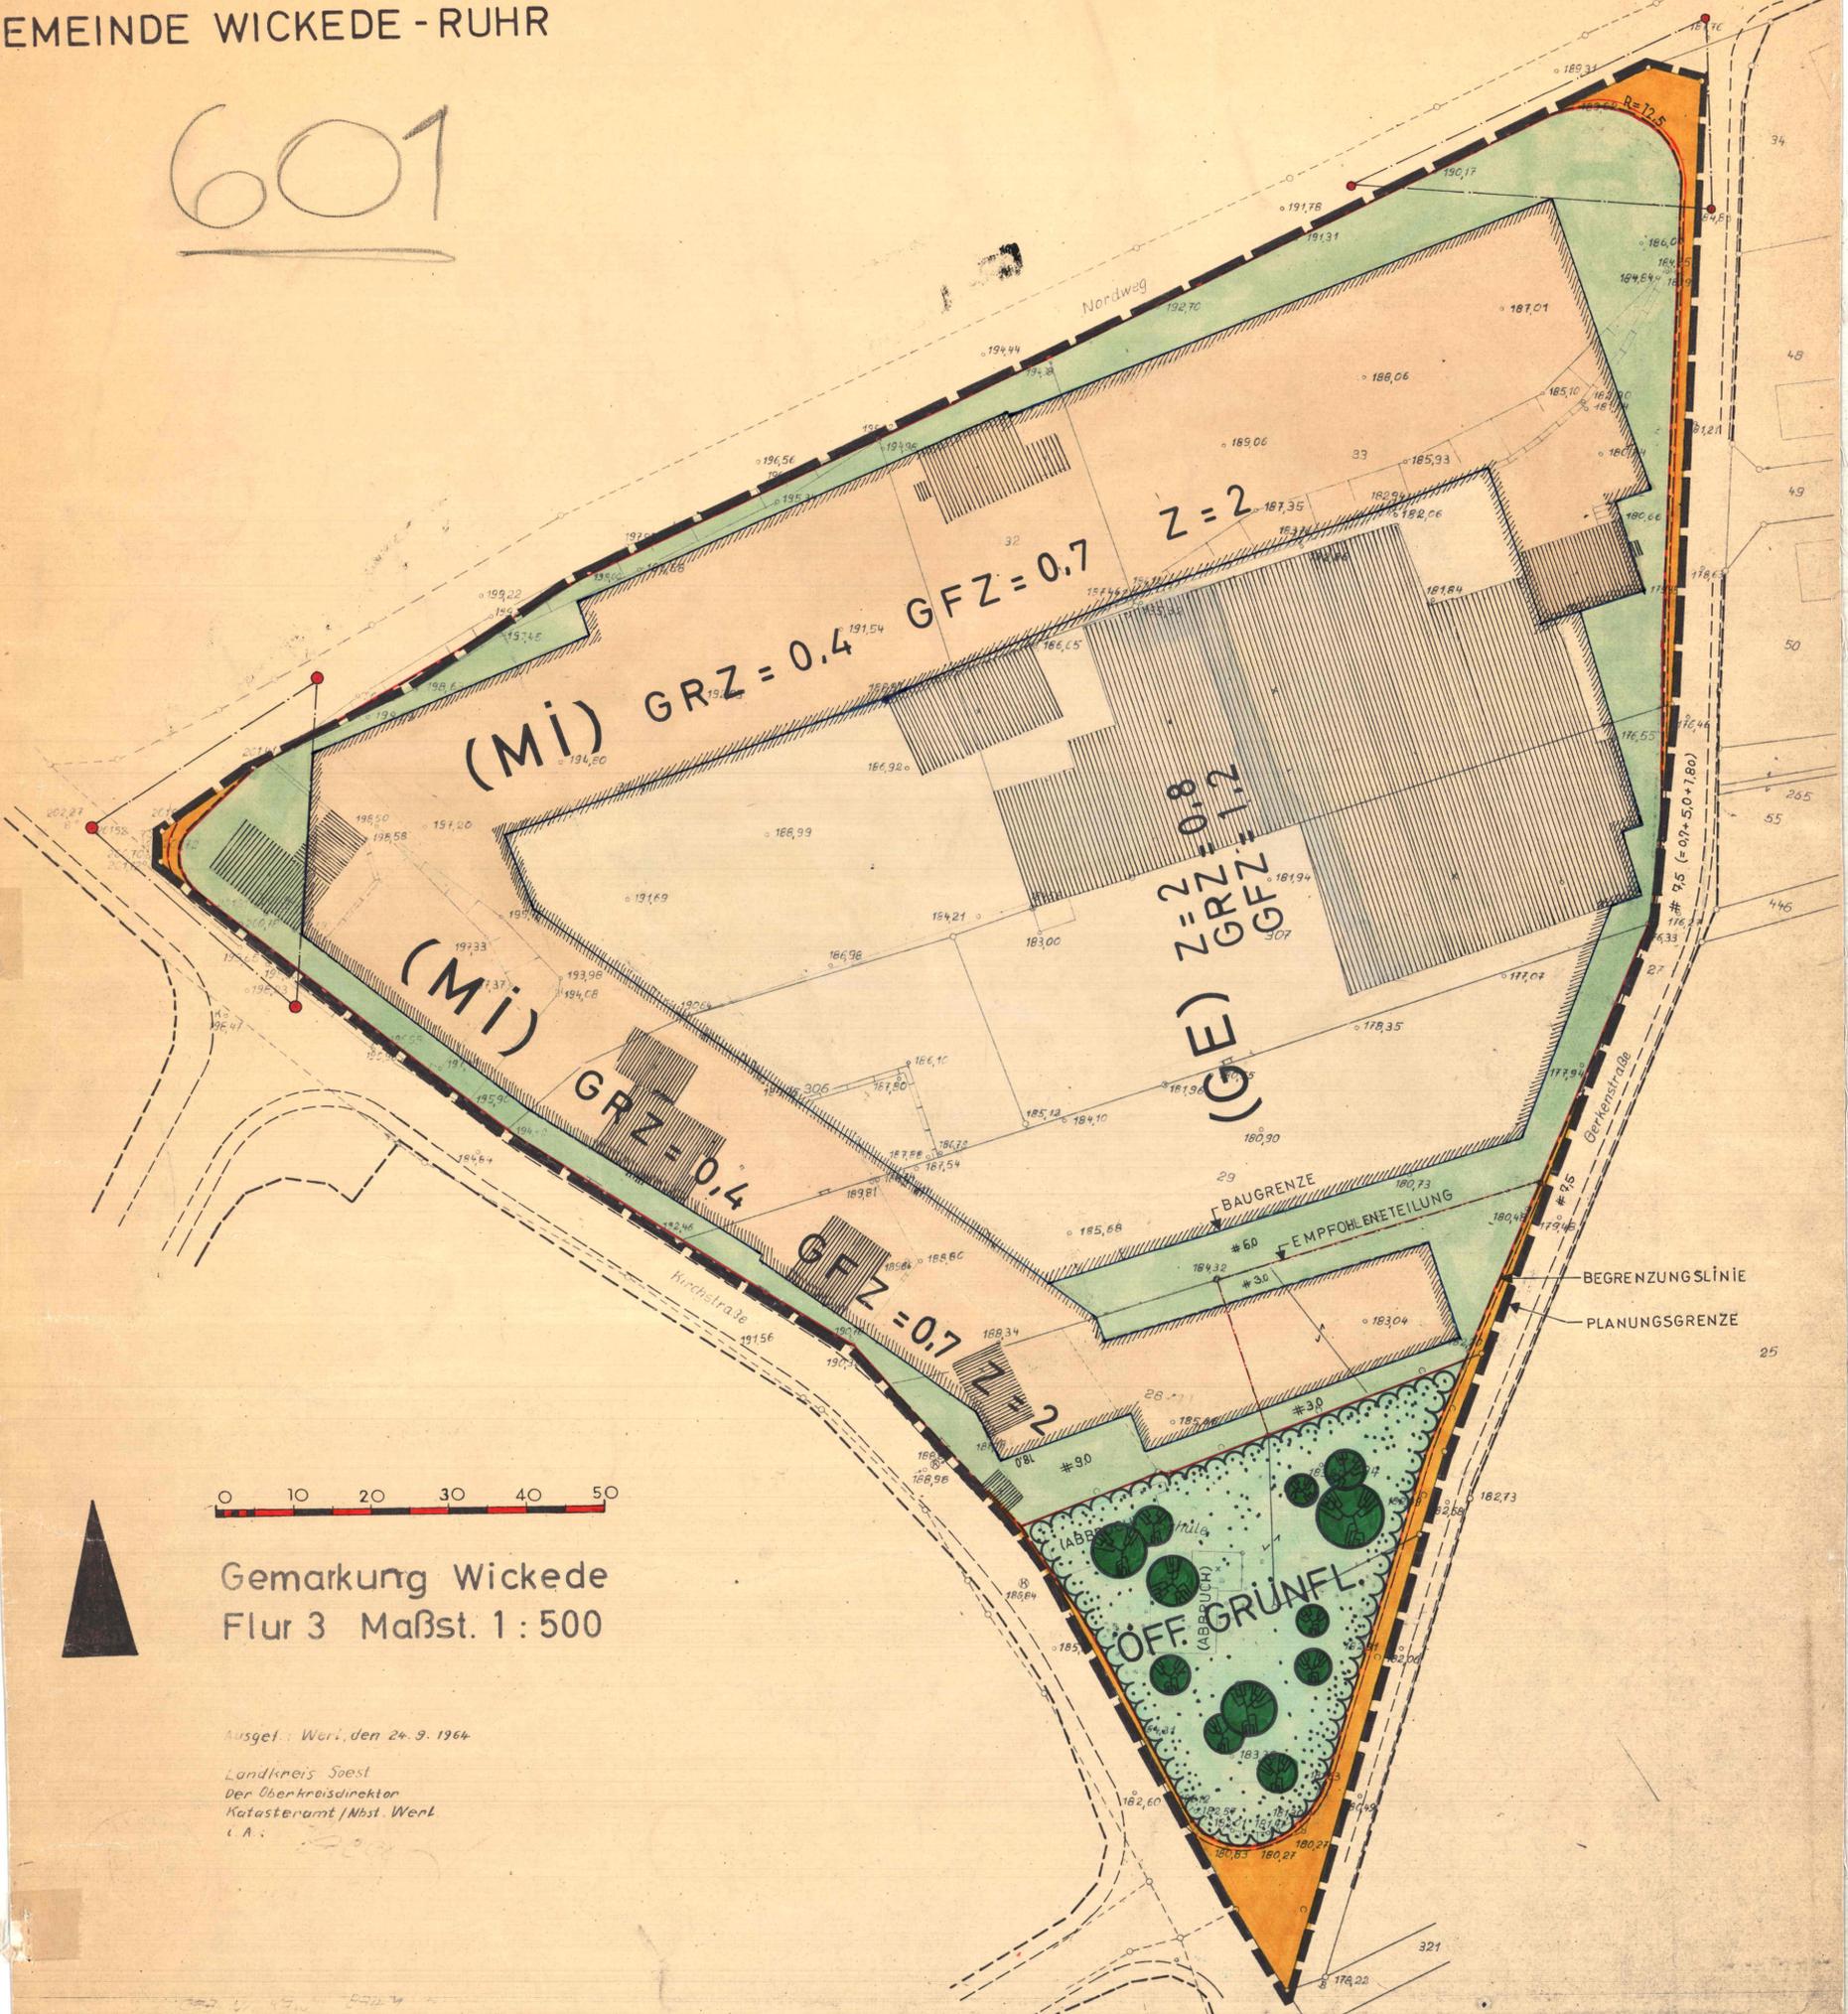

Gemarkung Wickede
Flur 3 Maßst. 1 : 500

Ausgel. : Werl, den 24. 9. 1964
Landkreis Soest
Der Oberkreisdirektor
Katasteramt / Nbst. Werl
i. A. :

DIESE KARTENUNTERLAGE UND DIE HÖHENMESSUNG WURDEN BEARBEITET DURCH

ES WIRD BESCHIEINIGT, DASS DIE DARSTELLUNG DES GEGENWÄRTIGEN ZU-
STANDES RICHTIG UND DIE FESTLEGUNG DER BAULICHEN PLANUNG GEO-
METRISCH EINDEUTIG DARGESTELLT IST.

DER ENTWURF DIESES BEBAUUNGSPLANES, DIE ZEICHNERISCHE BEARBEI-
TUNG UND DIE TEXTLICHEN BESTIMMUNGEN MIT DEN ANLAGEN WUR-
DEN BEARBEITET DURCH DIPL.-ING. PAUL EICKELMANN

.....,DEN

.....,DEN

.....,DEN

siegel

siegel

Eickelmann
DIPL.-ING. PAUL EICKELMANN

ZU DIESER PLANZEICHNUNG GEHÖRT EIN GRUNDSTÜCKSVERZEICHNIS, DAS DEN TEXTLICHEN BESTIMMUNGEN BEIGEHEFTET IST. KARTENUNTERLAGE UND DIE BEARBEITETE PLANUNG SIND URHEBERRECHTLICH GESCHÜTZT

ERLÄUTERUNGEN:
vorh. gepl.

vorh. gepl.

vorh. gepl.

vorh. gepl.

GRENZEN

- GRENZE DES PLANUNGSGBIETES
- FLURSTÜCKSGRENZEN, EMPFOHLEN
- BEGRENZUNGSLINIE

BAUFLÄCHEN

- UBERBAUBARE GRUNDSTÜCKSFÄCHE
- BAUGRENZE
- BAULINIE
- FIRSTRICHTUNG

VERKEHRSFLÄCHEN

- ÖFF. VERKEHRSFLÄCHEN
- SELBSTÄNDIGER FUSSWEG
- UNTERTEILUNGSLINIE
- ZUFAHRT AUF DIE GRUNDSTÜCKE
- ÖFF. STELLPLATZ FÜR KFZ
- PRIV. STELLPLATZ FÜR KFZ
- SICHTDREIECK
- ANBAUGRENZE

GRÜNFLÄCHEN

- ÖFF. GRÜNFLÄCHE
- PRIV. GRÜNFLÄCHE = NICHT ÜBERBAUBARE GRUNDSTÜCKSFÄCHE
- LANDWIRTSCHAFTL. GEN. FLÄCH
- ÖFF. KINDERSPIELPLATZ
- BEGRÜNUNGSZONE
- LANDSCHAFTSSCHUTZGBIET
- BEMERKENSWERTER BAUMBESTAN

HÖHENLAGEN

- HÖHENPUNKTE
- HÖHENLINIEN

(MI) MISCHGBIET
(GE) GEWERBEGBIET

Z ANZAHL DER VOLLGESCHOSSE

VER- UND ENTWASSERUNG

- KANAL UND FLIESSRICHTUNG
- SCHACHT

DIESER BEBAUUNGSPLAN IST GEMÄSS §10 BBauG VOM 23. JUNI 1960 (BGBl. I S. 341) DURCH BESCHLUSS DES RATES DER GEMEINDE Wickede (Ruhr) VOM 17. 5. 1965 ALS SATZUNG AUFGESTELLT WORDEN.

DER ENTWURF DIESES BEBAUUNGSPLANES HAT GEMÄSS §2 (6) DES BBauG VOM 23. JUNI 1960 (BGBl. I S. 341) IN DER ZEIT VOM 20. 10. 1965 BIS 13. 3. 1965 OFFENGELEGEN.

DIESER BEBAUUNGSPLAN IST GEMÄSS §11 DES BBauG VOM 23. JUNI 1960 (BGBl. I S. 341) MIT VERFÜGUNG VOM 20. 10. 1965 GENEHMIGT WORDEN.

DIESER MIT VERFÜGUNG VOM 28. 3. 1966 GENEHMIGT DURCH DEN HERRN REGIERUNGSPRÄSIDENTEN GENEHMIGTE BEBAUUNGSPLAN HAT GEMÄSS §12 DES BBauG VOM 23. JUNI 1960 (BGBl. I S. 341) IN DER ZEIT VON 28. 3. 1966 BIS 25. 3. 1966 OFFENTLICH AUSGELEGEN

Wickede (Ruhr), DEN 17. 5. 1965

Wickede (Ruhr), DEN 10. 2. 1965

ARNSBERG (WESTFALEN), DEN 20. OKT. 1965
DER REGIERUNGSPRÄSIDENT

Wickede (Ruhr), DEN 28. 3. 1966
Der Amtsdirektor

Kleinberg Bürgermeister
Blum Ratsmitglied

Kleinberg Bürgermeister
Blum Ratsmitglied

siegel
I. A. Offrage: *L. ...*

siegel
Bürgermeister
Ratsmitglied

3. AUSFERTIGUNG
siegel

siegel

siegel

B. Plan 10