
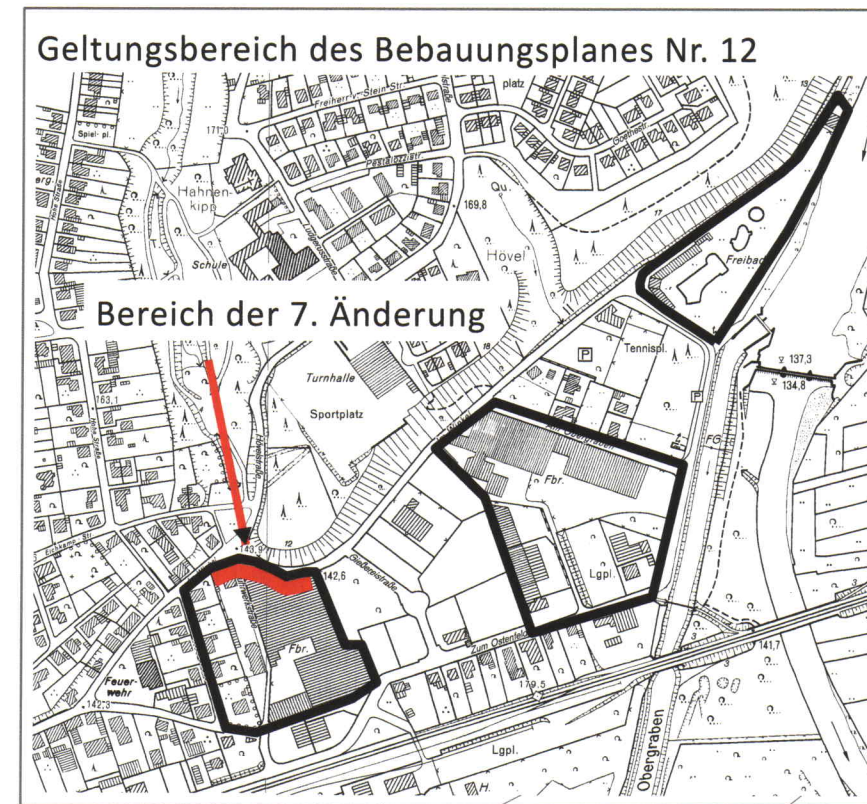


Gemarkung Wickede

1:500

0 5 10 20 Meter

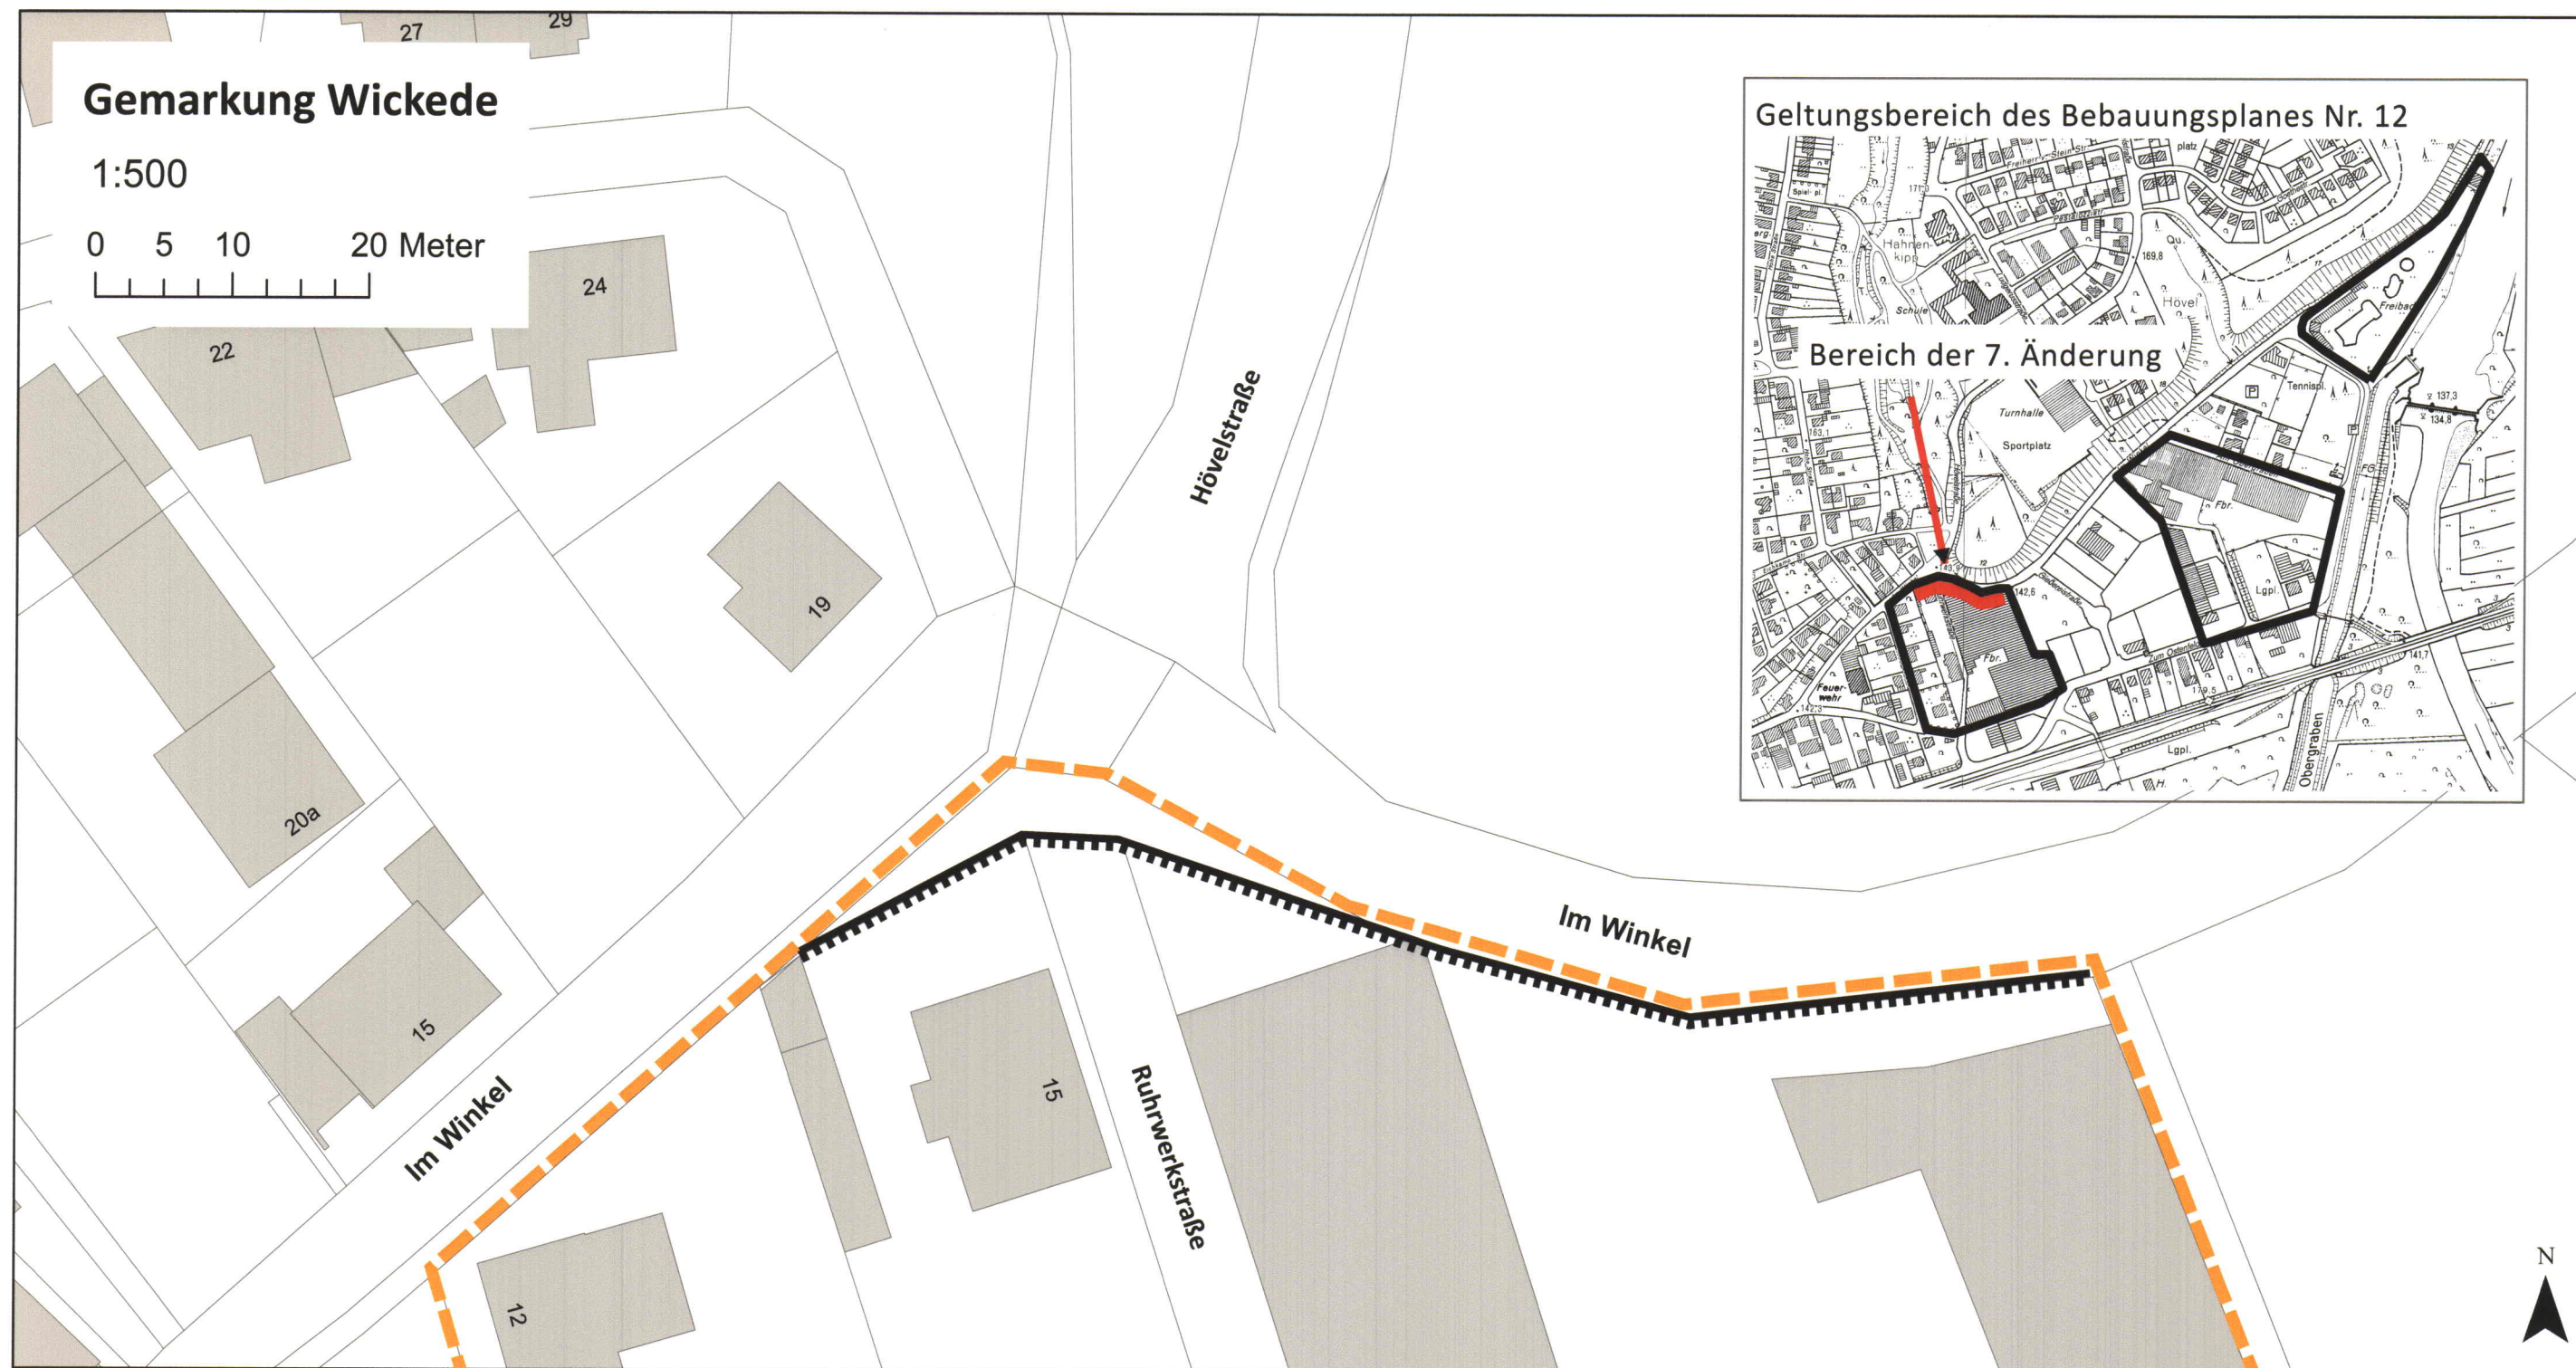

Bebauungsplan Nr. 12 "Im Ostenfeld" - 7. vereinfachte Änderung -

Festsetzungen gem. § 9 BauGB

- Geltungsbereich des B-Planes Nr. 12
- Bereich mit Zu- und Abfahrtsverbot

Textliche Festsetzungen:

Die textlichen Festsetzungen des Bebauungsplanes Nr. 12 "Im Ostenfeld" in der Fassung der 6. Änderung gelten für den Änderungsbereich unverändert.

Nachrichtliche Darstellungen:

- vorhandene Bebauung
- vorhandene Flurstücksgrenzen

Rechtsgrundlagen

§ 7 der Gemeindeordnung für das Land Nordrhein-Westfalen in der Fassung der Bekanntmachung vom 14. Juli 1994 (GV NW S. 666/SGV NW S. 2023), zuletzt geändert durch Gesetz vom 3. Februar 2015 (GV NW S. 208)

§§ 2,10 u.13 des Baugesetzbuches (BauGB) in der Fassung der Bekanntmachung vom 23. September 2004 (BGBl. I. S. 2414), zuletzt geändert durch Art. 6 des Gesetzes vom 20. Okt. 2015 (BGBl. I S. 1722) in Verbindung mit der Verordnung über die bauliche Nutzung der Grundstücke (BauNVO) in der Fassung vom 23. Januar 1990 (BGBl. I. S. 132), zuletzt geändert durch Art. 2 des Gesetzes vom 11. Juni 2013 (BGBl. I. S. 1548)

§ 14 der Hauptsatzung der Gemeinde Wickede (Ruhr) vom 27. Dezember 1979 in der Fassung der 21. Änderungssatzung vom 10. Oktober 2014

Änderungsbeschluss

Die vereinfachte 7. Änderung des Bebauungsplanes ist gem. § 2 Abs. 1 BauGB am 25.02.2016 beschlossen worden. Der Änderungsbeschluss ist vom 29.02.2016 bis 07.03.2016 gemäß der Hauptsatzung ortsüblich bekanntgemacht worden.

Wickede (Ruhr), den 04.05.2016

(Dr. Michalzik)
Bürgermeister

Beteiligungen

Der Änderungsentwurf hat gemäß § 13 Abs. 2 Nr. 2 i.V.m. § 3 Abs. 2 BauGB in der Zeit vom 7.03.2016 bis 7.04.2016 einschl. öffentlich ausgelegen. Ort und Dauer der Auslegung sind vom 29.02.2016 bis 07.03.2016 gemäß der Hauptsatzung ortsüblich bekanntgemacht worden.

Wickede (Ruhr), den 04.05.2016

(Dr. Michalzik)
Bürgermeister

Satzungsbeschluss

Der Gemeinderat hat am 28.04.2016 diese vereinfachte 7. Änderung des Bebauungsplanes gemäß § 10 BauGB als Satzung beschlossen.

Wickede (Ruhr), den 04.05.2016

(Dr. Michalzik)
Bürgermeister

Inkrafttreten

Die Bebauungsplanänderung ist gemäß § 10 (3) BauGB vom 05.05.2016 bis 27.05.2016 gemäß der Hauptsatzung ortsüblich bekanntgemacht worden. Mit dieser Bekanntmachung tritt die Bebauungsplanänderung in Kraft. Die Bebauungsplanänderung sowie die zugehörige Begründung liegen während der Dienststunden im Rathaus zu jedermanns Einsicht öffentlich aus.

Wickede (Ruhr), den 30.05.2016

(Dr. Michalzik)
Bürgermeister



Gemeinde Wickede (Ruhr)

