



1. Änderung des Bebauungsplanes Nr. 33 "WESTERHAAR II" der Gemeinde Wickede (Ruhr) M. 1:1000

Baugrenze und Grenze des Geltungsbereiches des Änderungsbebauungsplanes sind deckungsgleich

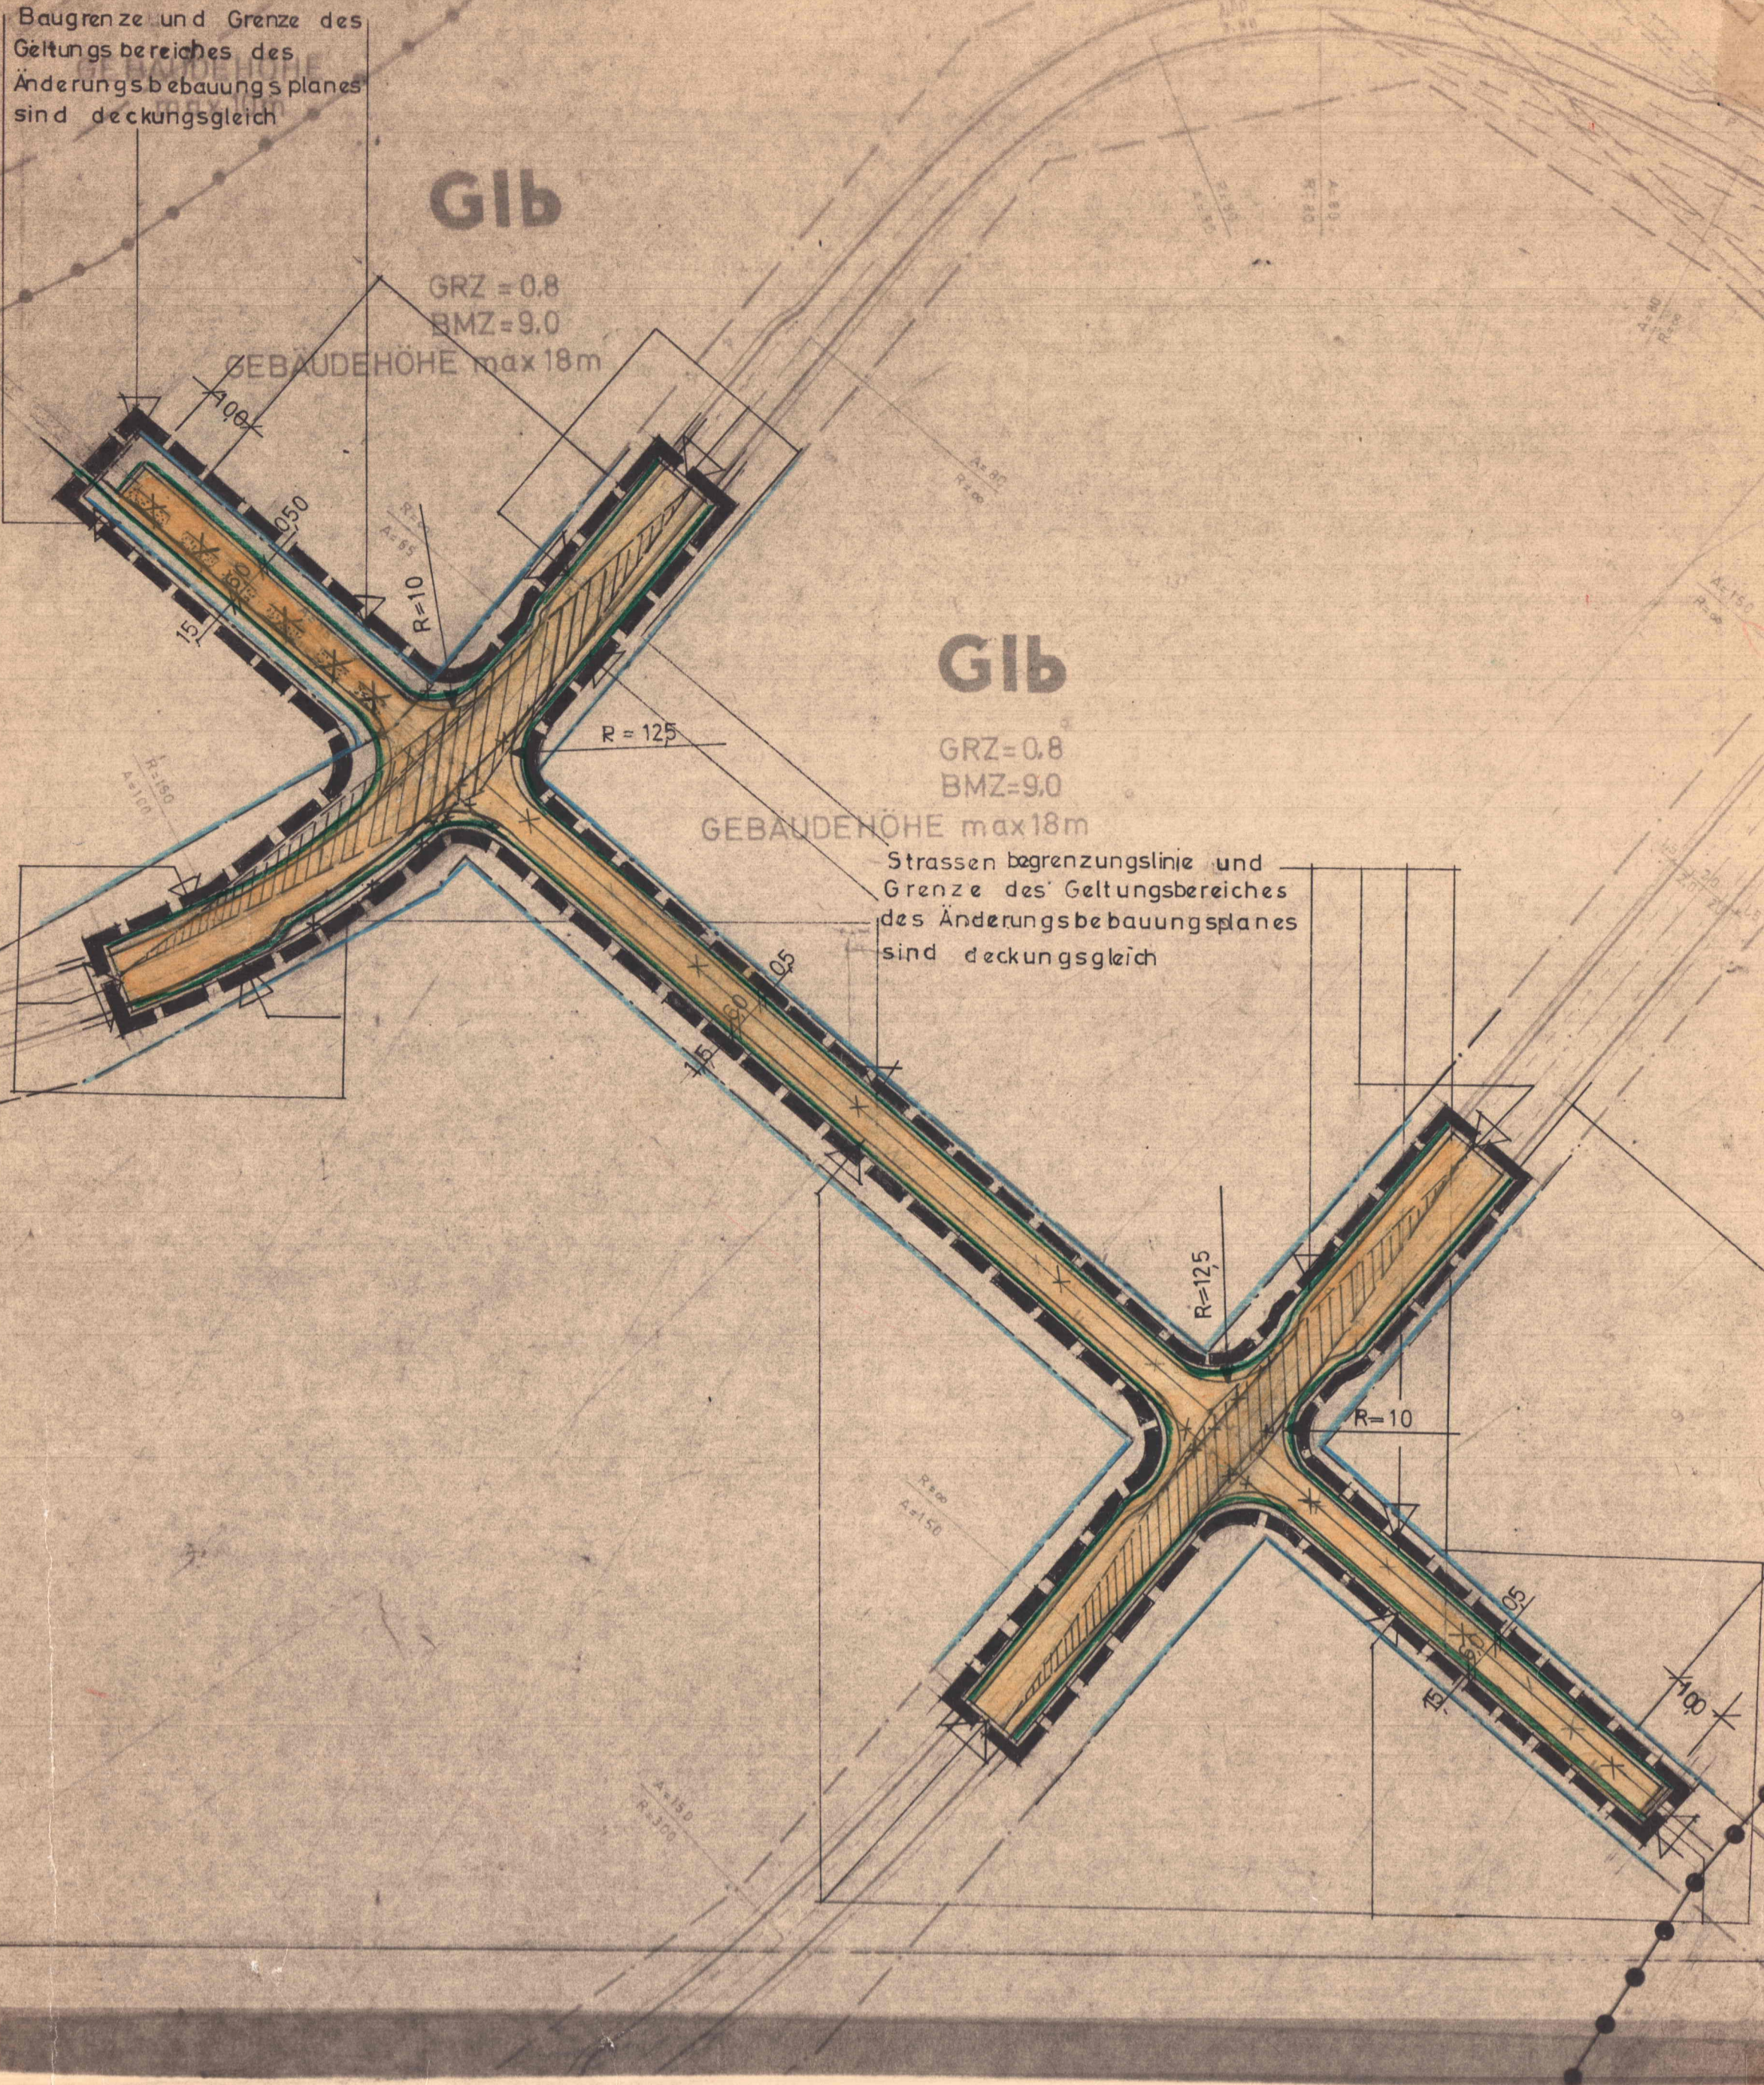

Aufgrund des § 4 der Gemeindeordnung für das Land Nordrhein-Westfalen in der Fassung der Bekanntmachung vom 19. Dezember 1974 (GV. NW 1975 S. 91) sowie des § 2 Abs. 1 und des § 10 des Bundesbaugesetzes (BBauG) vom 23. Juni 1960 (BGBl. I S. 341) hat der Rat der Gemeinde Wickede (Ruhr) in seiner Sitzung am 15.7.1976 die 1. Änderung des Bebauungsplanes Nr. 33 "Westerhaar II" gemäß § 10 BBauG als Satzung beschlossen.

A. Festsetzungen gemäß § 9 Abs. 1 und 5 BBauG

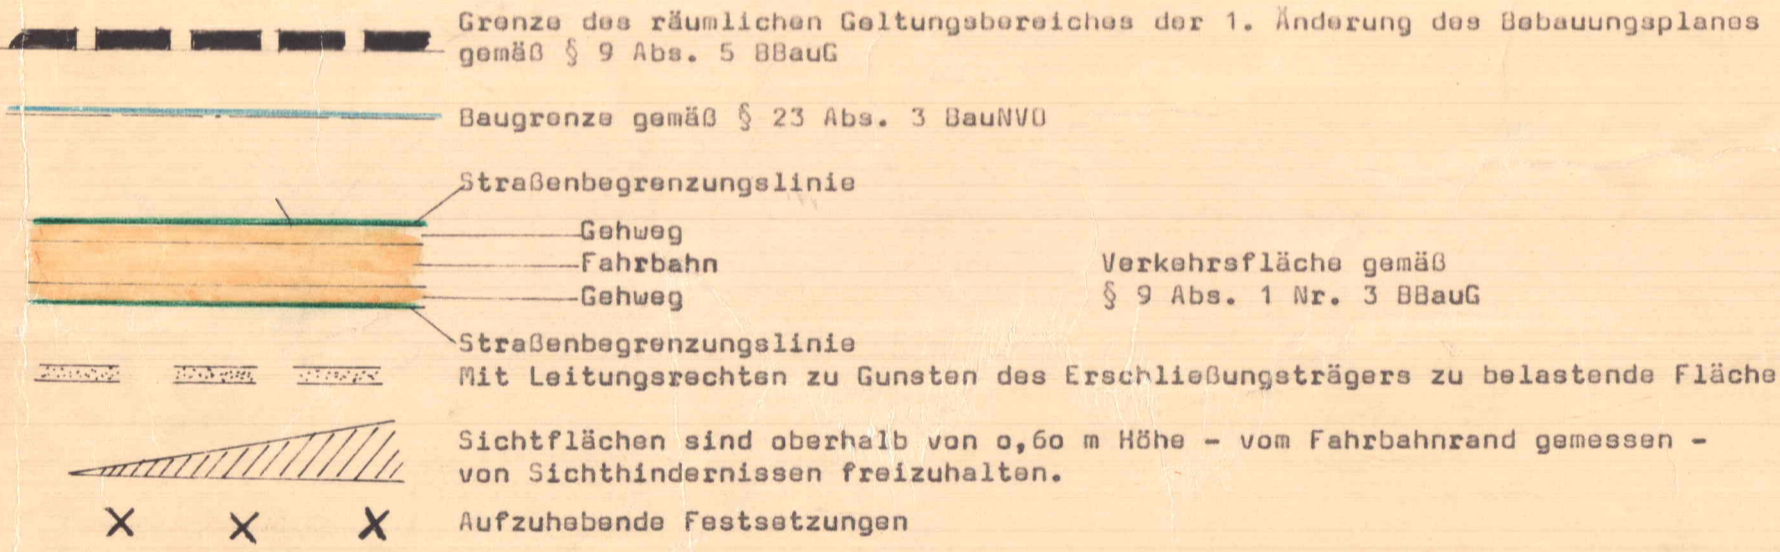

B. Sonstige Darstellungen


z.B.: R=12,5 Radius
 z.B.: 150/600/0,50 Maßzahl
 Grundstücksgrenzen
 Abgesenkter Bordstein

C. Inkrafttreten


Diese Satzung wird mit dem Tage nach der Bekanntmachung der Genehmigung des Regierungspräsidenten sowie von Ort und Zeit der öffentlichen Auslegung rechtsverbindlich.

Wickede (Ruhr), 15.7.1976

Kleinberg
Bürgermeister

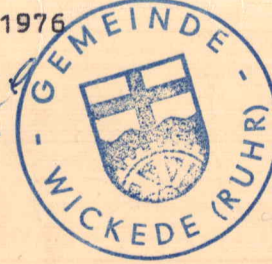

Klein
Ratsmitglied

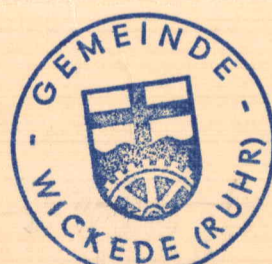

Alwarzkopf
Schriftführer


Die Aufstellung der 1. Planänderung des Bebauungsplanes Nr. 33 "Westerhaar II" ist gemäß § 2 Abs. 1 BBauG vom 23. Juni 1960 (BGBl. I S. 341) vom Rat der Gemeinde Wickede (Ruhr) in seiner Sitzung am 18.3.1976 beschlossen worden.

Wickede (Ruhr), 18.3.1976

Kleinberg
Bürgermeister



Klein
Ratsmitglied

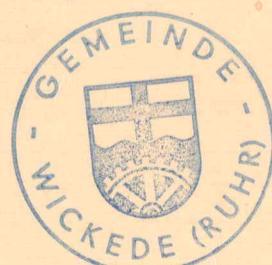

Alwarzkopf
Schriftführer

Der Entwurf zur 1. Änderung des Bebauungsplanes Nr. 33 "Westerhaar II" mit Begründung hat gemäß § 2 Abs. 6 BBauG auf die Dauer eines Monats vom 9. Juni 1976 bis 9. Juli 1976 öffentlich ausgelegt. Ort und Zeit der Auslegung sind am 27.5./1.6.1976 ortsüblich bekannt gemacht worden.


Wickede (Ruhr), 10. Juli 1976



Klein
Der Gemeindedirektor
In Vertretung

Die 1. Änderung des Bebauungsplanes Nr. 33 "Westerhaar II" ist gemäß § 11 BBauG vom 23. Juni 1960 mit Verfügung vom 9.9.76 AZ.: 35.2.1-2.4-272/76 genehmigt worden.

Arnsberg, 14.9.76

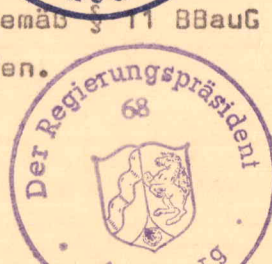

Klein
Der Regierungspräsident
Im Auftrage

Die Genehmigung des Regierungspräsidenten sowie Ort und Zeit der öffentlichen Auslegung der 1. Änderung des Bebauungsplanes mit Begründung sind aufgrund der Bekanntmachungsanordnung vom 12.9.1969 am 7.10.1976 ortsüblich bekannt gemacht worden. Die 1. Änderung des Bebauungsplanes Nr. 33 "Westerhaar II" ist am 8.10.1976 rechtsverbindlich geworden.

Wickede (Ruhr), 8.10.1976

Klein
Stellv. Bürgermeister