


BEBAUUNGSPLAN NR. 33 „Westerhaar II“

5. Änderung

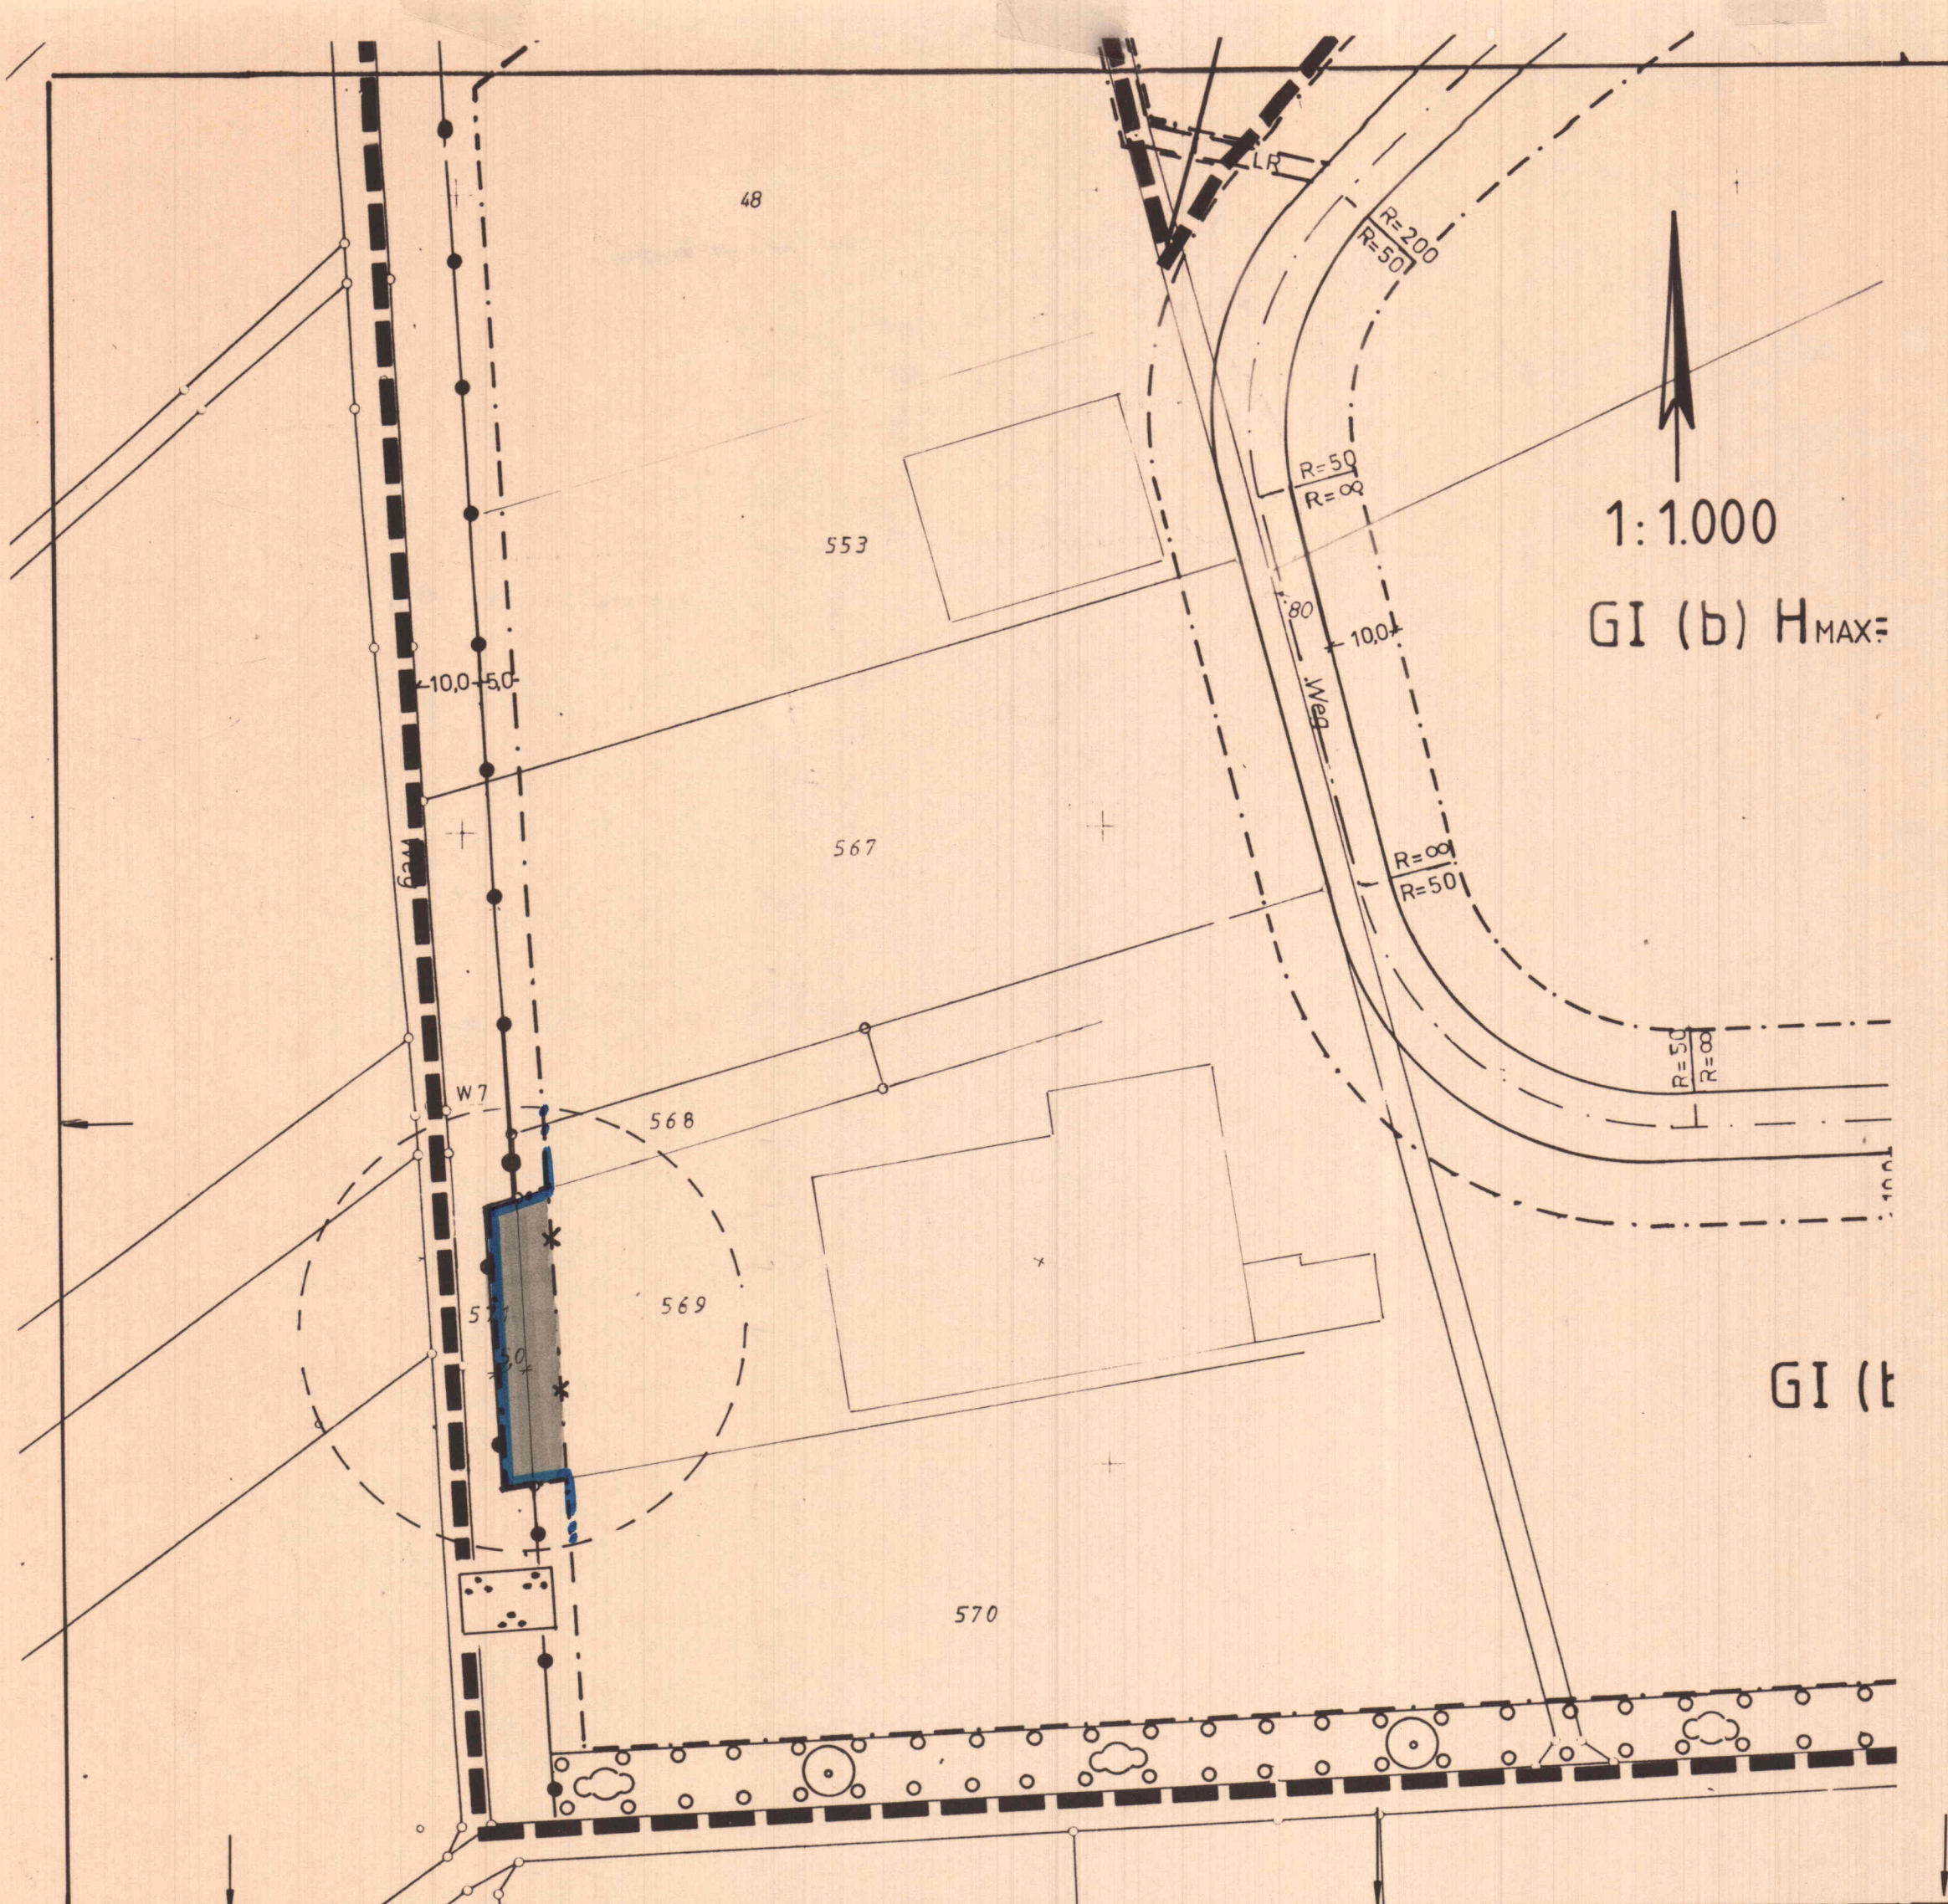

Festsetzungen

× × aufgehobene Festsetzung

— Baugrenze

■ überbaubare Grundstücksfläche

—●— Abgrenzung unterschiedlicher Nutzungen

Kennzeichnung

○ Bereich der Änderungen

5. Änderung Nr. 33

Rechtsgrundlagen:

§ 7 der Gemeindeordnung für das Land Nordrhein - Westfalen in der Fassung der Bekanntmachung vom 14. Juli 1994 (GV NW S. 666 / SGV NW S. 2023), zuletzt geändert durch Gesetz vom 12.12.1995 (GV NW S. 1198)

§ § 2, 10 u. 13 des Baugesetzbuches (BauGB) in der Fassung der Bekanntmachung vom 27.08.1997 (BGBl. I. S. 2141) in Verbindung mit der Verordnung über die bauliche Nutzung der Grundstücke (BauNVO) in der Fassung vom 23.01.1990 (BGBl. I. S. 132), zuletzt geändert durch das Investitionserleichterungs- und Wohnbaulandgesetz (IWG) vom 22.04.1993 (BGBl. I. S. 466)

§ 16 der Hauptsatzung der Gemeinde Wickede (Ruhr) in der Fassung der 15. Änderung vom 09.05.2000

Die vereinfachte 5. Änderung des Bebauungsplanes ist vom Rat der Gemeinde Wickede (Ruhr) gem. § 12 Abs. 1 des Baugesetzbuches am 13.02.2001 beschlossen worden.

Martens
(Martens)
Bürgermeister

Schwarzkopf
(Schwarzkopf)
Schriftführer

Zu dieser vereinfachten 5. Änderung des Bebauungsplanes ist den betroffenen Bürgern und den von der Änderung betroffenen Trägern öffentlicher Belange gem. § 13 Nr. 2 und 3 BauGB in der Zeit vom 19.02.2001 bis 16.03.2001 einschließlich Gelegenheit zur Stellungnahme gegeben worden.

Wickede (Ruhr), den 20.03.2001

Martens
(Martens)
Bürgermeister

Der Rat der Gemeinde Wickede (Ruhr) hat in seiner Sitzung am 03.04.2001 die vereinfachte 5. Änderung des Bebauungsplanes gem. § 10 des BauGB als Satzung beschlossen.

Martens
(Martens)
Bürgermeister

Schwarzkopf
(Schwarzkopf)
Schriftführer

Die vereinfachte 5. Änderung des Bebauungsplanes ist gem. § 12 BauGB am 12.04.2001 / 03.05.2001 ortsüblich bekanntgemacht worden. Mit dieser Bekanntmachung tritt die Bebauungsplanänderung in Kraft. Die Bebauungsplanänderung und die dazugehörige Begründung liegen während der Dienststunden im Rathaus zu jedermanns Einsicht öffentlich aus.

Wickede (Ruhr), den 23.04.2001

Martens
(Martens)
Bürgermeister

5. Änderung Nr. 33