


# FLÄCHENNUTZUNGSPLAN FÜR DIE GEMEINDE WICKEDE (RUHR)

## ENTWURF (STAND: 02.08.2024) - BLATT 1 HAUPTPLAN

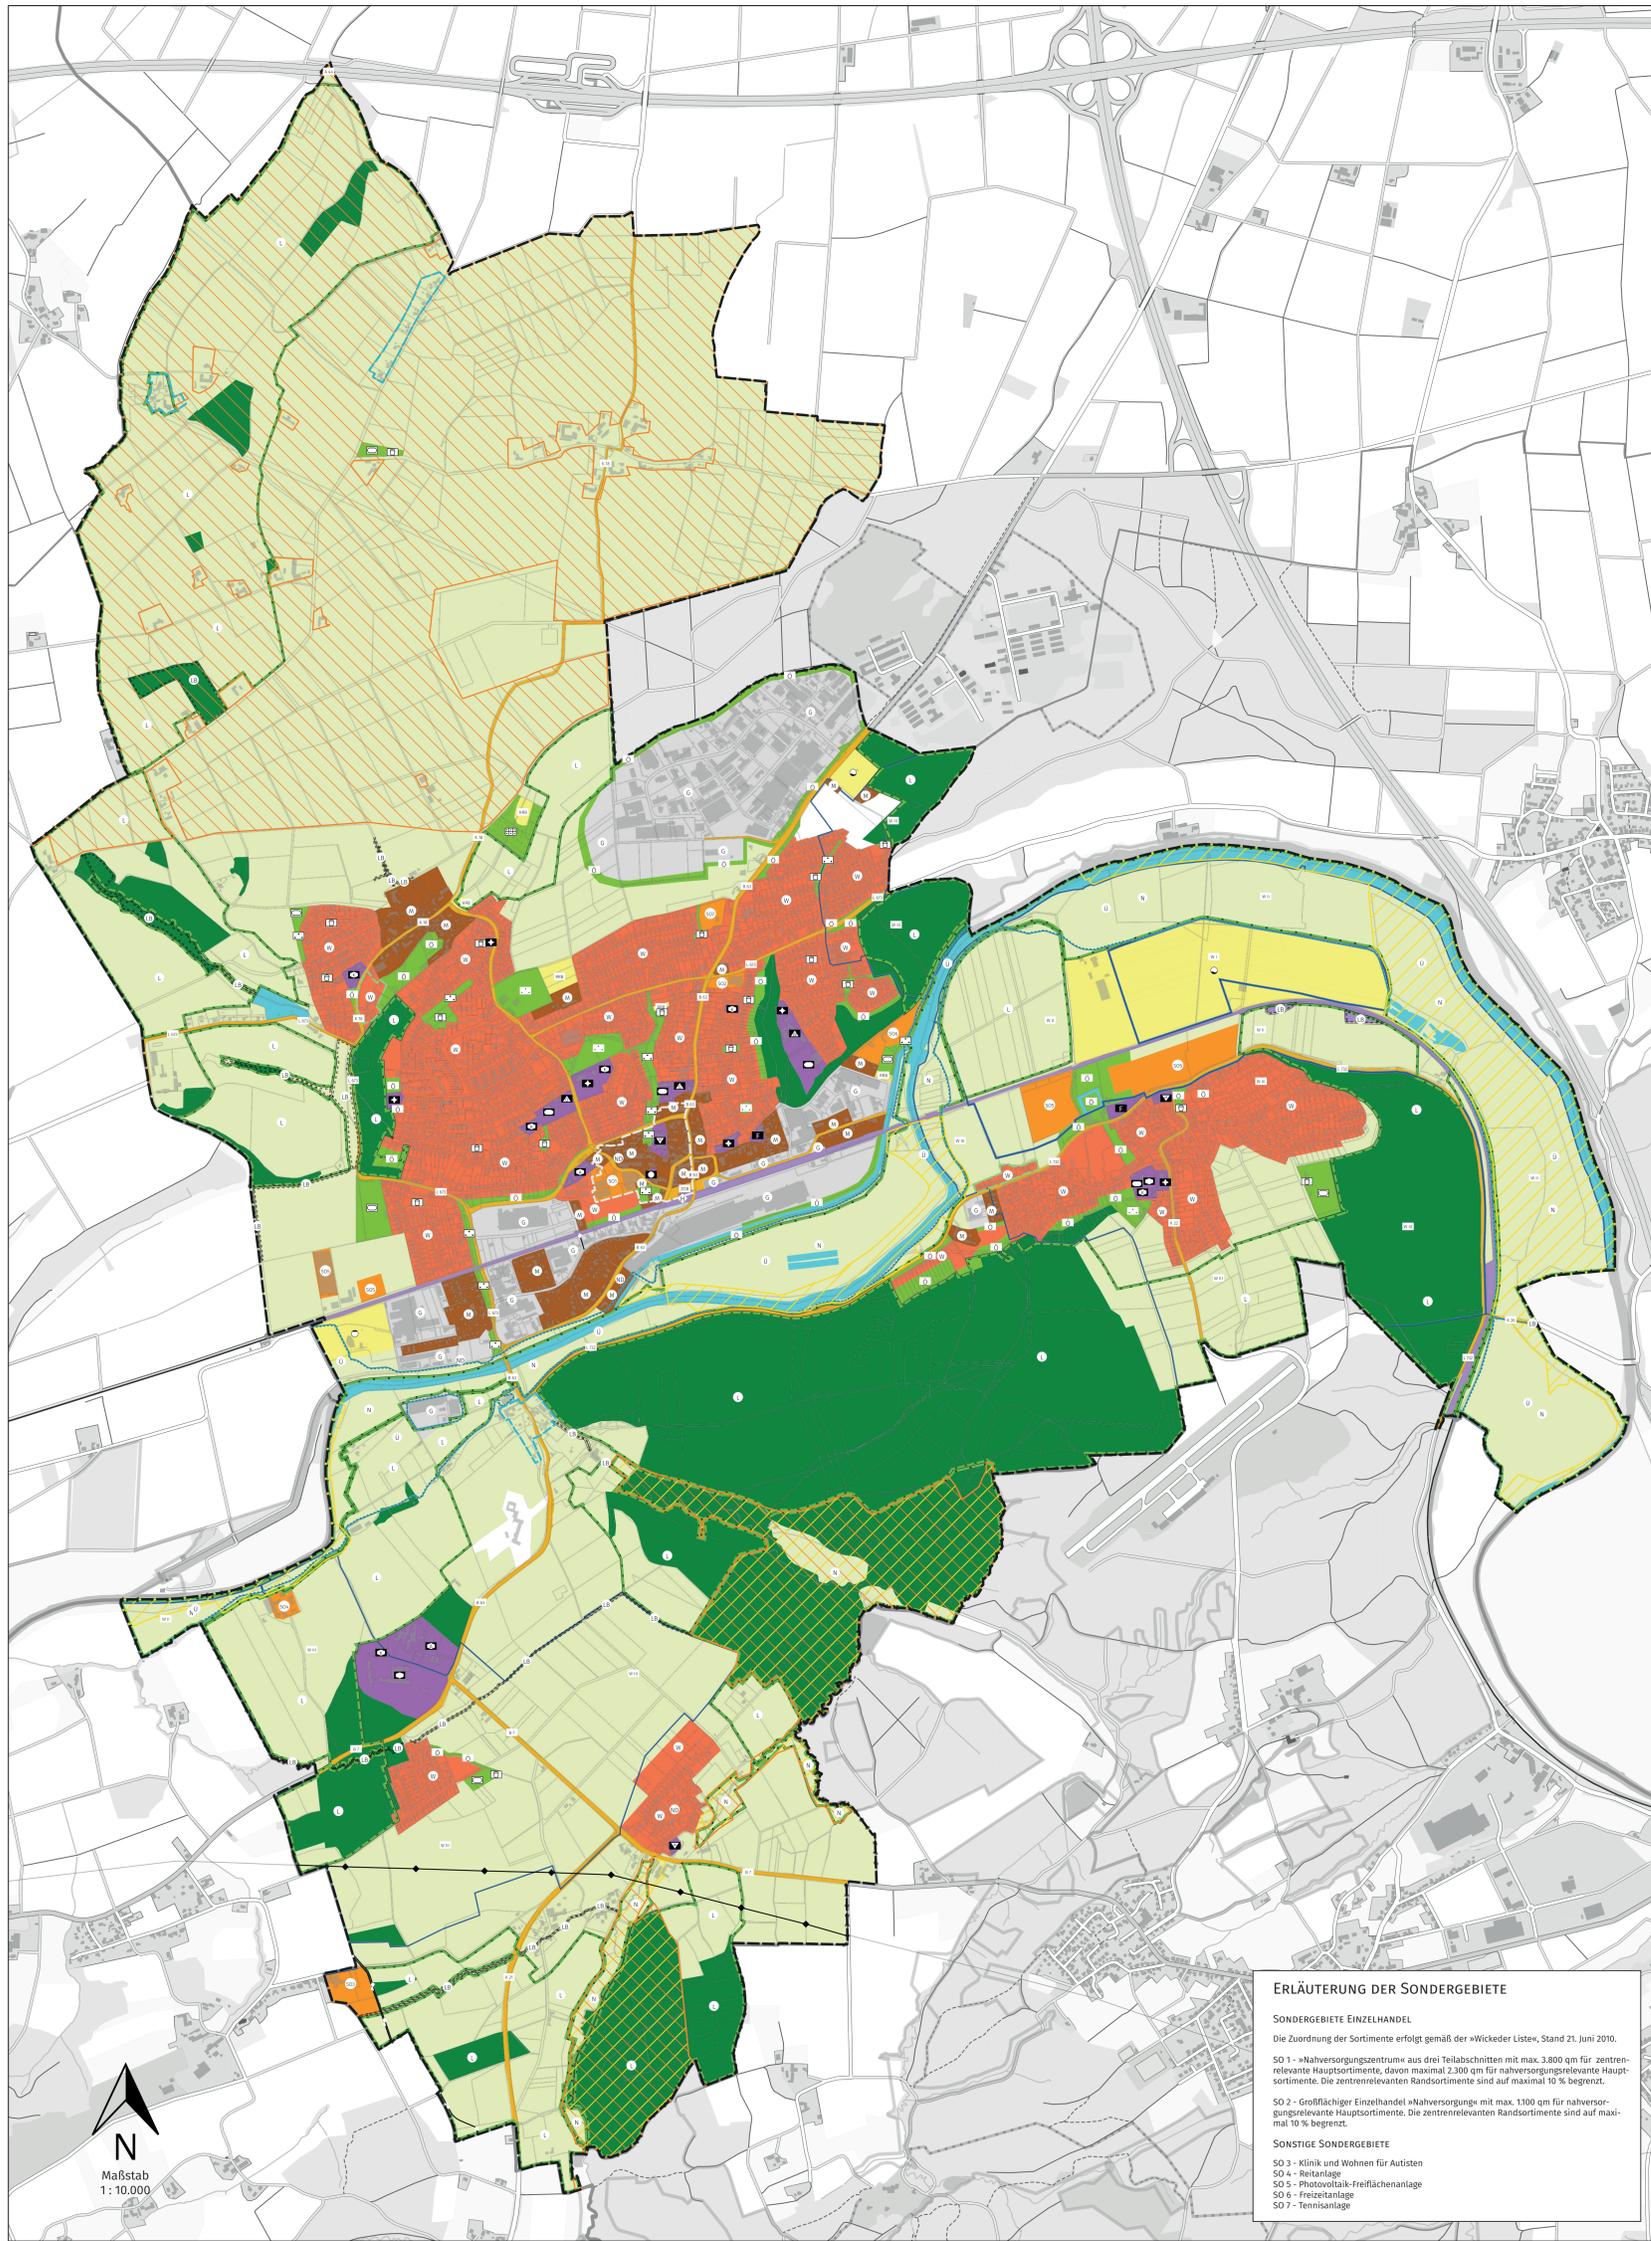

### PLANZEICHENERKLÄRUNG

#### DARSTELLUNGEN

Art der baulichen Nutzung gemäß § 5 Abs. 2 Nr. 1 BauGB

- Wohnbaufläche
- Gewerbliche Baufläche
- Mischgebiet
- Sondergebiet gemäß § 11 BauNVO mit Kürzel für Erläuterungen

Bauliche Anlagen und Einrichtungen für den Gemeinbedarf gemäß § 5 Abs. 2 Nr. 2 BauGB

- Fläche für Gemeinbedarf
- Öffentliche Verwaltung
- Grundschule
- Weiterführende Schule
- Alteneinrichtung
- Kindereinrichtung
- Mehrzweckhalle
- Kirchliche Einrichtung
- Soziale Einrichtung
- Sportanlage
- Feuerwehr

Flächen für den überörtlichen Verkehr und für die örtlichen Hauptverkehrswege gemäß § 5 Abs. 2 Nr. 3 BauGB

- Hauptverkehrsstraße und Verkehrsfläche
- Zentraler Bushof

Flächen für Versorgungsanlagen, für die Abfallentsorgung und Abwasserbeseitigung sowie für Ablagerung gemäß § 5 Abs. 2 Nr. 4 BauGB

- Fläche für Versorgungsanlagen, für die Abfallentsorgung und Abwasserbeseitigung sowie für Ablagerung
- Wasser
- Abwasser
- Regenrückhaltebecken
- Hochwasserrückhaltebecken

Grünflächen gemäß § 5 Abs. 2 Nr. 5 BauGB

- Grünfläche
- Parkanlage
- Dauerkleingärten
- Sportplatz
- Spielplatz
- Friedhof
- Freiflächen mit insbesondere ökologischen Funktionen

Wasserflächen gemäß § 5 Abs. 2 Nr. 7 BauGB

- Wasserfläche

Flächen für Landwirtschaft und Wald gemäß § 5 Abs. 2 Nr. 9 BauGB

- Fläche für die Landwirtschaft
- Fläche für Wald

Sonstige Darstellungen

- Geltungsbereich des Flächennutzungsplanes
- Zentraler Versorgungsbereich

Aus dem FNP ausgenommene Flächen gemäß § 5 Abs. 1 Satz 2 BauGB

- Aus dem FNP ausgenommene Flächen

#### NACHRICHTLICHE ÜBERNAHMEN

gemäß § 5 Abs. 4 BauGB

Flächen für den überörtlichen Verkehr und für die örtlichen Hauptverkehrswege

- Hauptverkehrsstraße und Verkehrsfläche
- Bundesstraße
- Landesstraße
- Kreisstraße
- Bahnanlagen
- Haltepunkt

Hauptversorgungsleitungen

- 110 kV Hochspannungsfreileitung
- Gasfernleitung

Schutzausweisungen im Sinne des Naturschutzrechts

- FFH-Gebiet
- Europäisches Vogelschutzgebiet
- Naturschutzgebiet
- Landschaftsschutzgebiet
- Geschützter Landschaftsbestandteil
- ND

Flächen für die Wasserwirtschaft und den Hochwasserschutz gemäß § 5 Abs. 2 Nr. 7 und § 5 Abs. 4a BauGB

- Überschwemmungsgebiet
- Wasserschutzgebiet
- Wasserschutzzone I
- Wasserschutzzone II
- Wasserschutzzone III

#### ZEICHNERISCHE HINWEISE

Satzungen

- Ortslage im Innenbereich gemäß § 34 Abs. 4 BauGB
- Gesicherte Nutzung im Außenbereich gemäß § 35 Abs. 6 BauGB

#### ERLÄUTERUNG DER SONDERGEBIETE

SONDERGEBIETE EINZELHANDEL

Die Zuordnung der Sortimente erfolgt gemäß der »Wickeder Listen«, Stand 21. Juni 2010.

SO 1 - »Nahversorgungszentren« aus drei Teilsortimenten mit max. 3.800 qm für zentrenrelevante Hauptsortimente, davon maximal 2.300 qm für nahversorgungsrelevante Hauptsortimente. Die zentrenrelevanten Randsortimente sind auf maximal 10 % begrenzt.

SO 2 - Großflächiger Einzelhandel »Nahversorgung« mit max. 1.100 qm für nahversorgungsrelevante Hauptsortimente. Die zentrenrelevanten Randsortimente sind auf maximal 10 % begrenzt.

SONSTIGE SONDERGEBIETE

SO 3 - Klinik und Wohnen für Autisten

SO 4 - Reitanlage

SO 5 - Photovoltaik-Freiflächenanlage

SO 6 - Freizeitanlage

SO 7 - Tennisanlage

#### VERFAHRENSVERMERKE

##### AUFSTELLUNGSBESCHLUSS

Der Rat der Stadt hat in seiner Sitzung am ..... beschlossen, diesen Flächennutzungsplan neu aufzustellen. Der Aufstellungsbeschluss ist am ..... gem. § 2 Satz 2 BauGB ortsüblich bekannt gemacht worden.

Wickede (Ruhr), den .....  
Der Bürgermeister

##### ANPASSUNG

Die Beteiligung der Regionalplanungsbehörde nach § 22 LPVG und ..... (§ 32 (1) LPVG) und ..... (§ 32 (5) LPVG) durchgeführt worden.

Wickede (Ruhr), den .....  
i.A.  
Technischer Beigeordneter

#### SCOPING

Die Behörden und sonstigen Träger öffentlicher Belange sind gem. § 4 Abs. 1 BauGB mit Schreiben vom ..... zur Abgabe einer Stellungnahme mit Äußerung auch im Hinblick auf Umfang und Detaillierungsgrad der Umweltprüfung aufgefordert worden.

Wickede (Ruhr), den .....  
i.A.  
Technischer Beigeordneter

#### FRÜHZEITIGE BETEILIGUNG

Die frühzeitige Beteiligung der Öffentlichkeit gem. § 3 Abs. 1 BauGB ist am ..... in der Zeit vom ..... bis einschließlich ..... in Form der öffentlichen Auslegung der Planunterlagen durchgeführt worden. Ort und Zeit / Dauer sind am ..... und .....  
Zudem bestand Gelegenheit zur Äußerung und Erörterung in Rahmen von Bürgerinformationsabenden in den Ortsteilen zwischen .....  
Die frühzeitige Beteiligung der Öffentlichkeit ist entsprechend der Hauptatzung der Gemeinde Wickede (Ruhr) am ..... ortsüblich bekannt gemacht worden.

Wickede (Ruhr), den .....  
Der Bürgermeister

#### ÖFFENTLICHE AUSLEGUNG

Der Rat der Gemeinde Wickede (Ruhr) hat in seiner Sitzung am ..... dem Entwurf des Flächennutzungsplanes und der Begründung einschließlich Umweltbericht zugestimmt und die öffentliche Auslegung gemäß § 3 Abs. 2 BauGB beschlossen.

Der Entwurf dieses Flächennutzungsplans hat mit der Begründung und den nach Einschätzung der Stadt wesentlichen, bereits vorliegenden umweltbezogenen Stellungnahmen in der Zeit vom ..... bis einschließlich ..... öffentlich ausliegen. Ort und Dauer der Auslegung sowie Angaben dazu, welche Arten umweltbezogener Informationen verfügbar sind, sind am ..... ortsüblich bekannt gemacht worden.

In dieser Bekanntmachung ist darauf hingewiesen worden, dass Stellungnahmen während der Auslegungsfrist abgegeben werden können, dass nicht fristgerecht abgegebene Stellungnahmen bei der Beschlussfassung über den Flächennutzungsplan unberücksichtigt bleiben können und dass ein Antrag nach § 47 VwGO unzulässig ist, soweit mit ihm Einwendungen geltend gemacht werden, die vom Antragsteller im Rahmen der Auslegung nicht oder verspätet geltend gemacht wurden, aber hätten geltend gemacht werden können.

Die nach § 4 (2) BauGB Beteiligten sind von der Auslegung mit Schreiben vom ..... benachrichtigt worden.  
Wickede (Ruhr), den .....  
Der Bürgermeister

#### BETEILIGUNG

Die Beteiligung der Behörden nach § 4 Abs. 2 BauGB ist gleichzeitig mit dem Verfahren nach § 3 Abs. 2 BauGB, sowie der 1. sowie der 2. Erneuerung Offenlage gemäß § 4a Abs. 2 BauGB durchgeführt worden.

Wickede (Ruhr), den .....  
Der Bürgermeister

#### FESTSTELLUNGSBESCHLUSS

Der Rat der Gemeinde Wickede (Ruhr) hat am ..... im Rahmen der Beteiligung gem. § 3 Abs. 2, § 4 Abs. 2 und § 4a Abs. 3 BauGB festgesetzten Fristen abgegebene Stellungnahmen gemäß § 3 Abs. 2 BauGB geprüft und die öffentlichen und privaten Belange nach § 1 Abs. 7 BauGB abgewogen. Das Ergebnis ist mitgeteilt worden. Bei Vorlage dieses Flächennutzungsplans nach § 6 BauGB sind die nicht berücksichtigten Stellungnahmen mit einer Stellungnahme beigefügt worden (§ 3 Abs. 2 BauGB). Der Flächennutzungsplan ist vom Rat der Gemeinde Wickede (Ruhr) in seiner Sitzung am ..... gem. § 41 GemO NRW beschlossen worden. Die dazugehörige Begründung wurde gebilligt.

Wickede (Ruhr), den .....  
Technischer Beigeordneter

#### GENEHMIGUNG

Der Flächennutzungsplan der Gemeinde Wickede (Ruhr) ist gem. § 6 BauGB mit Verfügung vom ..... genehmigt worden.

Arnsberg, den .....  
Bezirksregierung Arnsberg  
Im Auftrag:

#### WIRKSAMKEIT

Dieser Flächennutzungsplan ist am ..... ausgefertigt worden. Die Erteilung der Genehmigung ist am ..... gem. § 6 Abs. 5 Satz 1 BauGB ortsüblich bekannt gemacht worden. In dieser Bekanntmachung ist gem. § 6 Abs. 5 Satz 4 BauGB darauf hingewiesen worden, wo dieser Flächennutzungsplan mit der Begründung und der zusammenfassenden Erklärung nach § 6 Abs. 5 Satz 3 BauGB eingesehen werden kann. In dieser Bekanntmachung ist ebenfalls auf die Vorschriften der § 215 Abs. 1 BauGB und des § 7 Abs. 6 GO NRW hingewiesen worden.

Dieser Flächennutzungsplan ist am ..... gem. § 6 Abs. 5 Satz 2 BauGB i.V.m. § 6 Abs. 1 Satz 2 BekanntmVO wirksam geworden.  
Wickede (Ruhr), den .....  
Bürgermeister

#### GEMEINDE WICKEDE (RUHR)

DER BÜRGERMEISTER  
FACHBEREICH 4 - BAUEN, PLANEN UND UMWELT

#### RECHTSQUELLEN

Baugesetzbuch (BauGB) in der Fassung der Bekanntmachung vom 3. November 2017 (BGBl. I S. 3034), zuletzt geändert durch Artikel 3 des Gesetzes vom 20. Dezember 2023 (BGBl. I Nr. 394)

Baumutzungsverordnung (BaumVO) in der Fassung der Bekanntmachung vom 21. November 2017 (BGBl. I S. 3188), zuletzt geändert durch Artikel 2 des Gesetzes vom 03. Juli 2023 (BGBl. I Nr. 270)

Verordnung über die Ausarbeitung der Bauleitpläne und die Darstellung des Planinhalts (Planzeichnungsverordnung - PlanZV) vom 18. Dezember 1996 (BGBl. I S. 30), zuletzt geändert durch Artikel 4 des Gesetzes vom 14. Juni 2021 (BGBl. I S. 1802)

Raumordnungsgesetz (ROG) vom 22. Dezember 2008 (BGBl. I S. 2986), zum 1. März 2024 geändert durch Artikel 1 des Gesetzes vom 22. März 2024 (BGBl. I Nr. 88)

Gemeindeordnung für das Land Nordrhein-Westfalen (GO NRW) in der Fassung der Bekanntmachung vom 14. Juli 1994 (GV. NRW. S. 464), zuletzt geändert durch Artikel 1 des Gesetzes vom 13. April 2022 (GV. NRW. S. 490)

Bundesnaturschutzgesetz (BNatSchG) vom 29. Juli 2009 (BGBl. I S. 2342), zuletzt geändert durch Art. 3 vom 8. Dezember 2023 (BGBl. I S. 2340)

Baunutzungsverordnung (BaunVO) in der Fassung der Bekanntmachung vom 3. November 2017 (BGBl. I S. 3188), zuletzt geändert durch Artikel 3 des Gesetzes vom 20. Dezember 2023 (BGBl. I Nr. 394)

Verordnung über die öffentliche Bekanntmachung von kommunalen Ortsrecht (Bekanntmachungsverordnung - BekanntmVO) in der Fassung der Bekanntmachung vom 2. Juli 1987 (GV. NRW. S. 202) zuletzt geändert durch Verordnung vom 5. November 2015 (GV. NRW. S. 747)

Verordnung über die Durchführung des Bürgerhaushalts in der Fassung der Bekanntmachung vom 19. März 1991 (BGBl. I S. 668), zuletzt geändert durch Artikel 11 des Gesetzes vom 22. Dezember 2023 (BGBl. I Nr. 409)

Verwaltungsgerichtsordnung (VwGO) in der Fassung der Bekanntmachung vom 19. März 1991 (BGBl. I S. 668), zuletzt geändert durch Artikel 11 des Gesetzes vom 22. Dezember 2023 (BGBl. I Nr. 409)

Landesplanungsgesetz Nordrhein-Westfalen (LPG NRW) vom 3. Mai 2005 (GV. NRW. S. 430) zuletzt geändert durch Gesetz vom 28. Mai 2024 (GV. NRW. S. 313)

Bundesnaturschutzgesetz (BNatSchG) vom 29. Juli 2009 (BGBl. I S. 2342), zuletzt geändert durch Art. 3 vom 8. Dezember 2023 (BGBl. I S. 2340)

Baunutzungsverordnung (BaunVO) in der Fassung der Bekanntmachung vom 3. November 2017 (BGBl. I S. 3188), zuletzt geändert durch Artikel 3 des Gesetzes vom 20. Dezember 2023 (BGBl. I Nr. 394)

Baumutzungsverordnung (BaumVO) in der Fassung der Bekanntmachung vom 21. November 2017 (BGBl. I S. 3188), zuletzt geändert durch Artikel 2 des Gesetzes vom 03. Juli 2023 (BGBl. I Nr. 270)

Verordnung über die Ausarbeitung der Bauleitpläne und die Darstellung des Planinhalts (Planzeichnungsverordnung - PlanZV) vom 18. Dezember 1996 (BGBl. I S. 30), zuletzt geändert durch Artikel 4 des Gesetzes vom 14. Juni 2021 (BGBl. I S. 1802)

Raumordnungsgesetz (ROG) vom 22. Dezember 2008 (BGBl. I S. 2986), zum 1. März 2024 geändert durch Artikel 1 des Gesetzes vom 22. März 2024 (BGBl. I Nr. 88)

Gemeindeordnung für das Land Nordrhein-Westfalen (GO NRW) in der Fassung der Bekanntmachung vom 14. Juli 1994 (GV. NRW. S. 464), zuletzt geändert durch Artikel 1 des Gesetzes vom 13. April 2022 (GV. NRW. S. 490)

Bundesnaturschutzgesetz (BNatSchG) vom 29. Juli 2009 (BGBl. I S. 2342), zuletzt geändert durch Art. 3 vom 8. Dezember 2023 (BGBl. I S. 2340)

Baunutzungsverordnung (BaunVO) in der Fassung der Bekanntmachung vom 3. November 2017 (BGBl. I S. 3188), zuletzt geändert durch Artikel 3 des Gesetzes vom 20. Dezember 2023 (BGBl. I Nr. 394)

Verordnung über die öffentliche Bekanntmachung von kommunalen Ortsrecht (Bekanntmachungsverordnung - BekanntmVO) in der Fassung der Bekanntmachung vom 2. Juli 1987 (GV. NRW. S. 202) zuletzt geändert durch Verordnung vom 5. November 2015 (GV. NRW. S. 747)

Verordnung über die Durchführung des Bürgerhaushalts in der Fassung der Bekanntmachung vom 19. März 1991 (BGBl. I S. 668), zuletzt geändert durch Artikel 11 des Gesetzes vom 22. Dezember 2023 (BGBl. I Nr. 409)

Verwaltungsgerichtsordnung (VwGO) in der Fassung der Bekanntmachung vom 19. März 1991 (BGBl. I S. 668), zuletzt geändert durch Artikel 11 des Gesetzes vom 22. Dezember 2023 (BGBl. I Nr. 409)

Landesplanungsgesetz Nordrhein-Westfalen (LPG NRW) vom 3. Mai 2005 (GV. NRW. S. 430) zuletzt geändert durch Gesetz vom 28. Mai 2024 (GV. NRW. S. 313)

Bundesnaturschutzgesetz (BNatSchG) vom 29. Juli 2009 (BGBl. I S. 2342), zuletzt geändert durch Art. 3 vom 8. Dezember 2023 (BGBl. I S. 2340)

Baunutzungsverordnung (BaunVO) in der Fassung der Bekanntmachung vom 3. November 2017 (BGBl. I S. 3188), zuletzt geändert durch Artikel 3 des Gesetzes vom 20. Dezember 2023 (BGBl. I Nr. 394)

Baunutzungsverordnung (BaunVO) in der Fassung der Bekanntmachung vom 3. November 2017 (BGBl. I S. 3188), zuletzt geändert durch Artikel 3 des Gesetzes vom 20. Dezember 2023 (BGBl. I Nr. 394)

Baumutzungsverordnung (BaumVO) in der Fassung der Bekanntmachung vom 21. November 2017 (BGBl. I S. 3188), zuletzt geändert durch Artikel 2 des Gesetzes vom 03. Juli 2023 (BGBl. I Nr. 270)

Verordnung über die Ausarbeitung der Bauleitpläne und die Darstellung des Planinhalts (Planzeichnungsverordnung - PlanZV) vom 18. Dezember 1996 (BGBl. I S. 30), zuletzt geändert durch Artikel 4 des Gesetzes vom 14. Juni 2021 (BGBl. I S. 1802)

Raumordnungsgesetz (ROG) vom 22. Dezember 2008 (BGBl. I S. 2986), zum 1. März 2024 geändert durch Artikel 1 des Gesetzes vom 22. März 2024 (BGBl. I Nr. 88)

Gemeindeordnung für das Land Nordrhein-Westfalen (GO NRW) in der Fassung der Bekanntmachung vom 14. Juli 1994 (GV. NRW. S. 464), zuletzt geändert durch Artikel 1 des Gesetzes vom 13. April 2022 (GV. NRW. S. 490)

Bundesnaturschutzgesetz (BNatSchG) vom 29. Juli 2009 (BGBl. I S. 2342), zuletzt geändert durch Art. 3 vom 8. Dezember 2023 (BGBl. I S. 2340)

Baunutzungsverordnung (BaunVO) in der Fassung der Bekanntmachung vom 3. November 2017 (BGBl. I S. 3188), zuletzt geändert durch Artikel 3 des Gesetzes vom 20. Dezember 2023 (BGBl. I Nr. 394)

Verordnung über die öffentliche Bekanntmachung von kommunalen Ortsrecht (Bekanntmachungsverordnung - BekanntmVO) in der Fassung der Bekanntmachung vom 2. Juli 1987 (GV. NRW. S. 202) zuletzt geändert durch Verordnung vom 5. November 2015 (GV. NRW. S. 747)

Verordnung über die Durchführung des Bürgerhaushalts in der Fassung der Bekanntmachung vom 19. März 1991 (BGBl. I S. 668), zuletzt geändert durch Artikel 11 des Gesetzes vom 22. Dezember 2023 (BGBl. I Nr. 409)

Verwaltungsgerichtsordnung (VwGO) in der Fassung der Bekanntmachung vom 19. März 1991 (BGBl. I S. 668), zuletzt geändert durch Artikel 11 des Gesetzes vom 22. Dezember 2023 (BGBl. I Nr. 409)


Landesplanungsgesetz Nordrhein-Westfalen (LPG NRW) vom 3. Mai 2005 (GV. NRW. S. 430) zuletzt geändert durch Gesetz vom 28. Mai 2024 (GV. NRW. S. 313)

Bundesnaturschutzgesetz (BNatSchG) vom 29. Juli 2009 (BGBl. I S. 2342), zuletzt geändert durch Art. 3 vom 8. Dezember 2023 (BGBl. I S. 2340)

Baunutzungsverordnung (BaunVO) in der Fassung der Bekanntmachung vom 3. November 2017 (BGBl. I S. 3188), zuletzt geändert durch Artikel 3 des Gesetzes vom 20. Dezember 202

# FLÄCHENNUTZUNGSPLAN FÜR DIE GEMEINDE WICKEDE (RUHR)

## ENTWURF (STAND: 02.08.2024) - BLATT 2 BEIKARTE

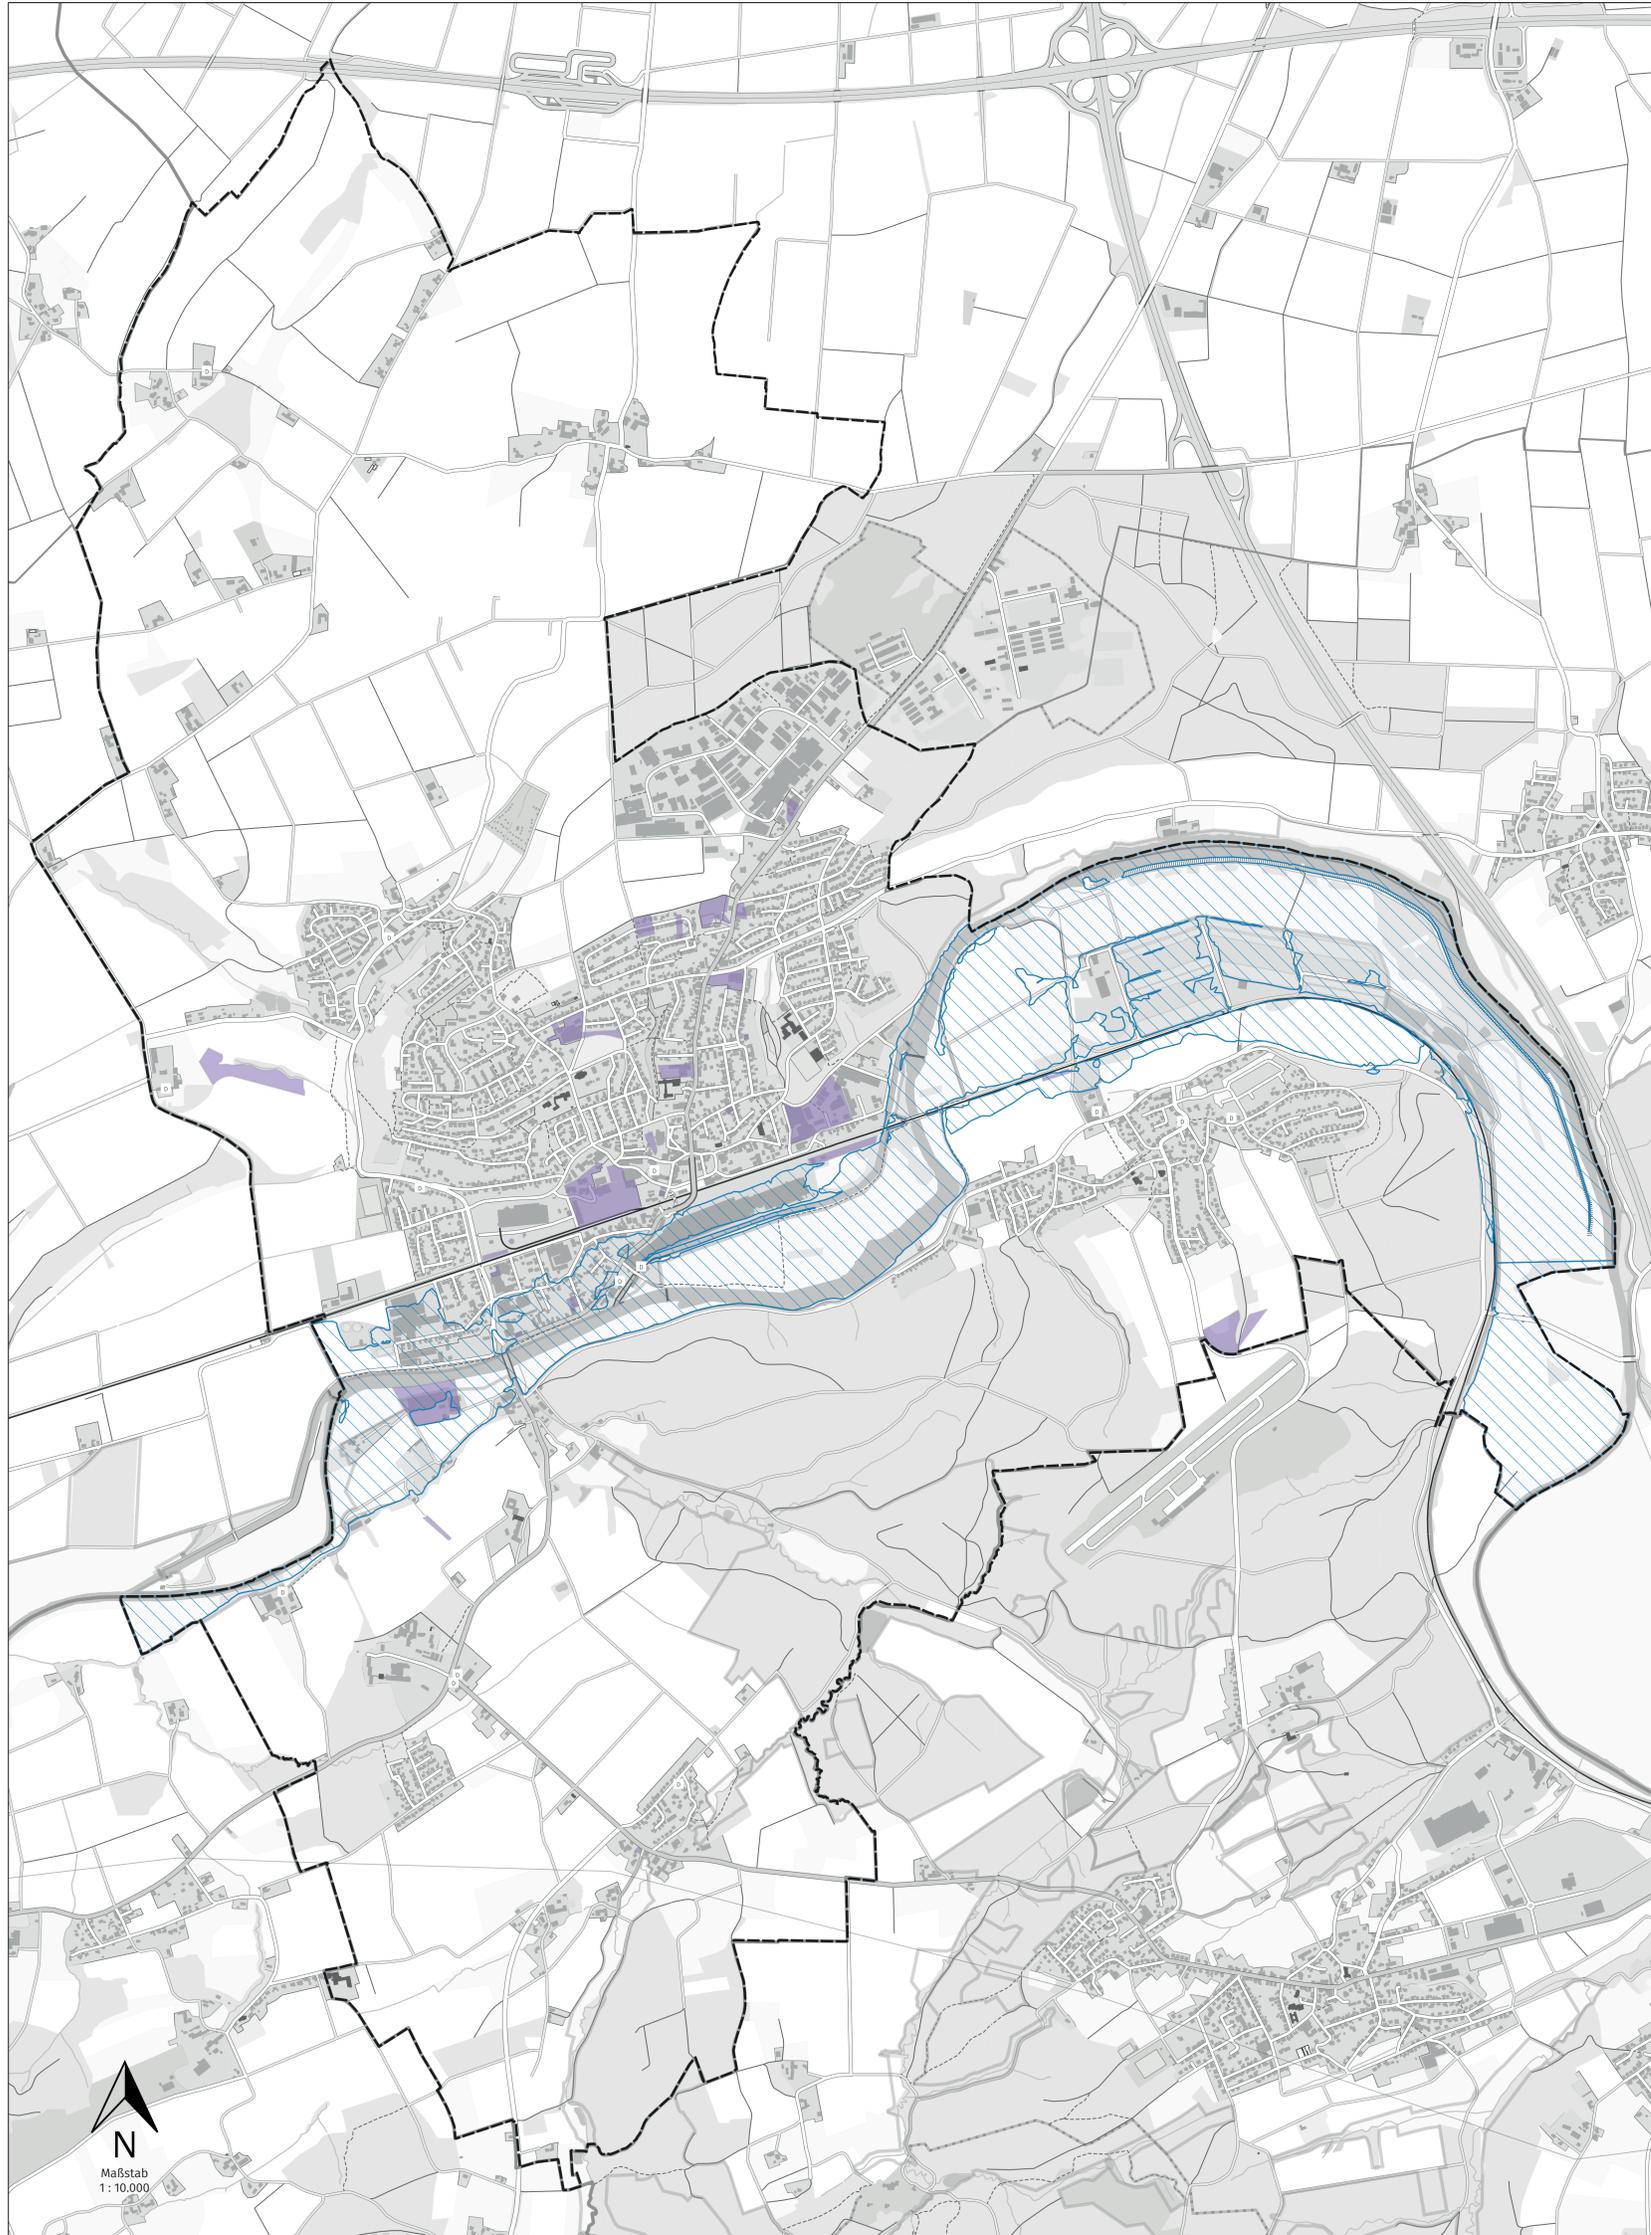

### PLANZEICHENERKLÄRUNG

#### KENNZEICHNUNGEN

gemäß § 5 Abs. 3 Nr. 3 BauGB

Altablagerungen

#### NACHRICHTLICHE ÜBERNAHMEN

gemäß § 5 Abs. 4 BauGB

Regelungen für die Stadterhaltung und den Denkmalschutz

Denkmal

#### VERMERKE

gemäß § 5 Abs. 4a Satz 2 BauGB

Hochwasserrisikogebiete

### GEMEINDE WICKEDE (RUHR)

DER BÜRGERMEISTER

FACHBEREICH 4 - BAUEN, PLANEN UND UMWELT



#### RECHTSQUELLEN

Baugesetzbuch (BauGB) in der Fassung der Bekanntmachung vom 3. November 2017 (BGBl. I S. 3634) zuletzt geändert durch Artikel 3 des Gesetzes vom 20. Dezember 2023 (BGBl. 2023 Nr. 394)

Baumutzungsverordnung (BaumUV) in der Fassung der Bekanntmachung vom 21. November 2017 (BGBl. I S. 3388), zuletzt geändert durch Artikel 2 des Gesetzes vom 03. Juli 2023 (BGBl. 2023 Nr. 170)

Verordnung über die Ausarbeitung der Bauleitpläne und die Darstellung des Planinhalts (Planzeichnungsverordnung - PlanZV) vom 18. Dezember 1999 (BGBl. 1999 I S. 36), zuletzt geändert durch Artikel 3 des Gesetzes vom 14. Juni 2021 (BGBl. I S. 1802)

Raumordnungsgesetz (ROG) vom 22. Dezember 2008 (BGBl. I S. 2986), zuletzt geändert durch Artikel 1 des Gesetzes vom 22. März 2023 (BGBl. 2023 I Nr. 80)

Gemeindeordnung für das Land Nordrhein-Westfalen (GOW) in der Fassung der Bekanntmachung vom 14. Juli 1994 (GV. NRW. S. 666), zuletzt geändert durch Artikel 1 des Gesetzes vom 13. April 2022 (GV. NRW. S. 490)

Bauordnung für das Land Nordrhein-Westfalen (Landesbauordnung - BauO NRW) vom 21. Juli 2018 (GV. NRW. S. 421), zuletzt geändert durch Artikel 3 des Gesetzes vom 14. September 2023 (GV. NRW. S. 3380)

Verordnung über die Öffentliche Bekanntmachung von kommunalem Ortsrecht (Bekanntmachungsverordnung - BekanntmVO) in der Fassung der Bekanntmachung vom 26. August 1999 (GV. NRW. S. 594), zuletzt geändert durch Verordnung vom 5. November 2015 (GV. NRW. S. 744)

Verordnung über die Durchführung des Baugesetzbuches in der Fassung der Bekanntmachung vom 7. Juli 1983 (GV. NRW. S. 220) zuletzt geändert durch Verordnung vom 14. Dezember 2021 (GV. NRW. S. 1473)

Verwaltungsgerichtsordnung (VwGO) in der Fassung der Bekanntmachung vom 19. März 1991 (BGBl. I S. 688), zuletzt geändert durch Artikel 11 des Gesetzes vom 22. Dezember 2023 (BGBl. 2023 I Nr. 409)

Bundesnaturschutzgesetz (BNatSchG) vom 29. Juli 2009 (BGBl. I S. 2542), zuletzt geändert durch Art. 3 G vom 8. Dezember 2022 (BGBl. I S. 2240)

Landesnaturschutzgesetz NRW (LNatSchG NRW) in der Fassung der Bekanntmachung vom 15. November 2016 (GV. NRW. S. 934), zuletzt geändert durch Gesetz vom 1. Februar 2022 (GV. NRW. S. 139)

Gesetz über die Umweltverträglichkeitsprüfung (UVP) in der Fassung der Bekanntmachung vom 18. März 2021 (BGBl. I S. 540), zuletzt geändert durch Artikel 96 des Gesetzes vom 22. Dezember 2023 (BGBl. 2023 Nr. 409)

Gesetz zum Schutz und zur Pflege der Denkmale in Lande Nordrhein-Westfalen - Denkmalschutzgesetz (DSchG) vom 13. April 2022 (GV. NRW. 2022 S. 642)

Gesetz zur Ordnung des Wasserhaushalts (Wasserhaushaltsgesetz - WHG) vom 31. Juli 2009 (BGBl. I S. 2360), zuletzt geändert durch Artikel 7 des Gesetzes vom 22. Dezember 2023 (BGBl. 2023 I Nr. 409)

Wassergesetz für das Land Nordrhein-Westfalen (Landeswassergesetz - LWG) vom 25. Juni 1995 (GV. NRW. S. 903), neu gefasst durch Artikel 1 des Gesetzes vom 8. Juli 2016 (GV. NRW. S. 059), zuletzt geändert durch Artikel 3 des Gesetzes vom 11. Dezember 2021 (GV. NRW. S. 1470)

ENTWURF  
FLÄCHENNUTZUNGSPLAN DER  
GEMEINDE WICKEDE (RUHR) VOM

#### PLANUNG UND KARTOGRAPHIE

grünplan  
Architekten & Stadtplaner BDA/FSR  
Amsterdamer Str.  
D-44135 Dortmund

Kartengrundlage: © basemap.de / BKG August 2024