


Flächennutzungsplan Wickede (Ruhr) 1978 - Fassung der 29. Änderung

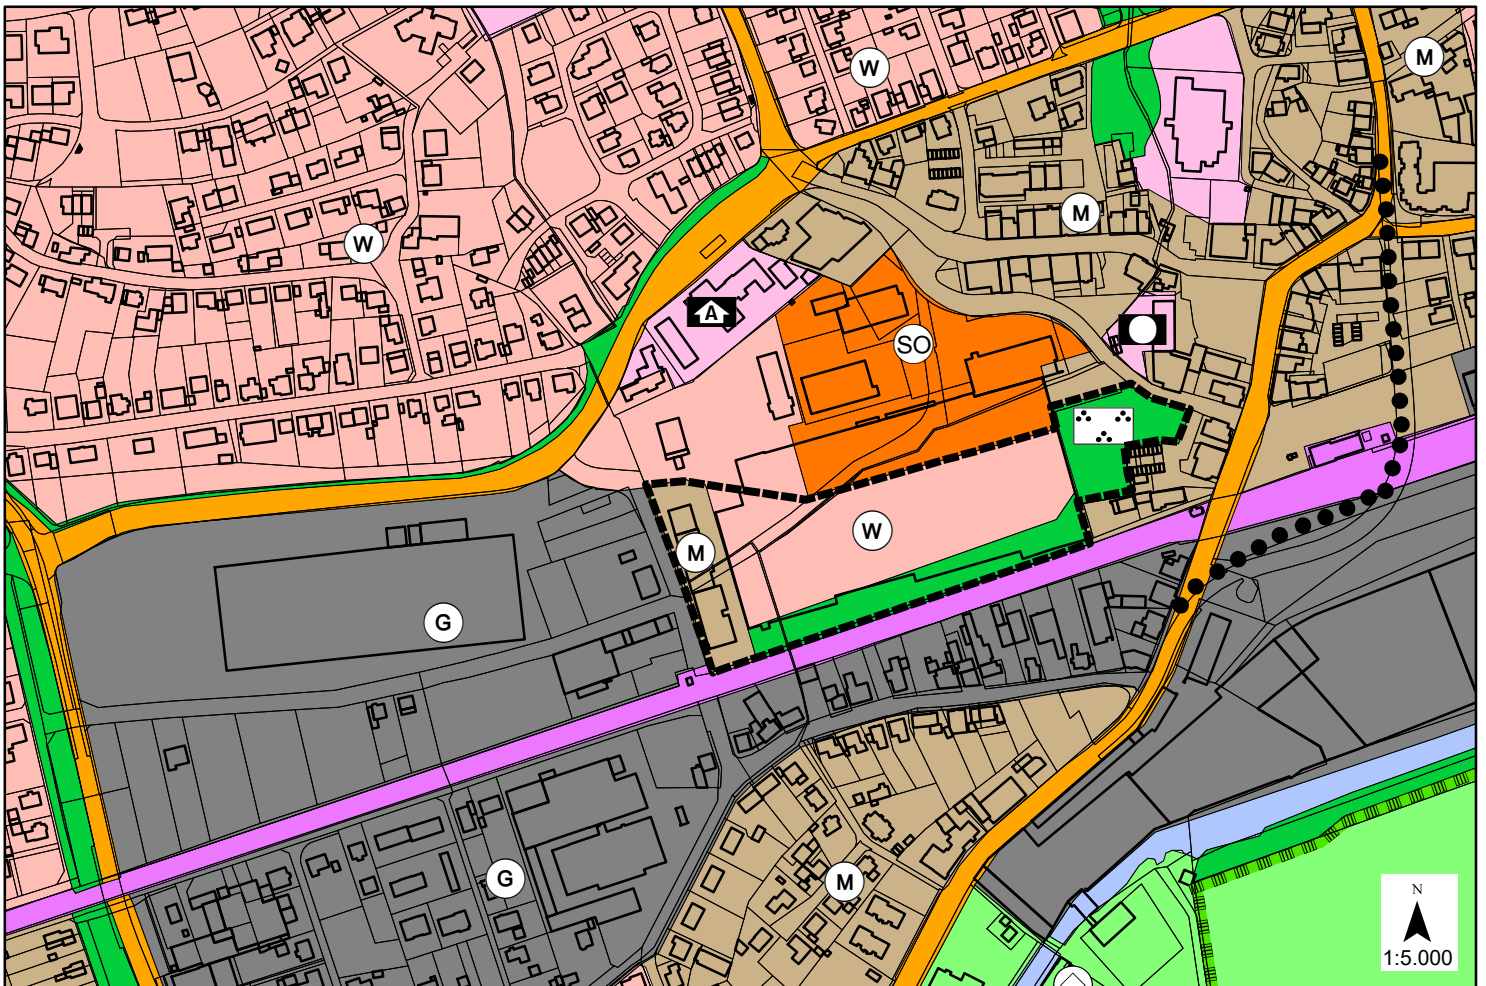

Flächennutzungsplan Wickede (Ruhr) - 30. Änderung - VORENTWURF