


# GEMEINDE ECHTHAUSEN DURCHFÜHRUNGSPLAN I SCHOTENROER

FLUCHTLINIEN U. BAUZONENPLAN

MAßSTAB 1:1000

ERSTAUSFERTIGUNG

Amt Hüsten  
- 12. FEB. 1965  
Abt. \_\_\_\_\_

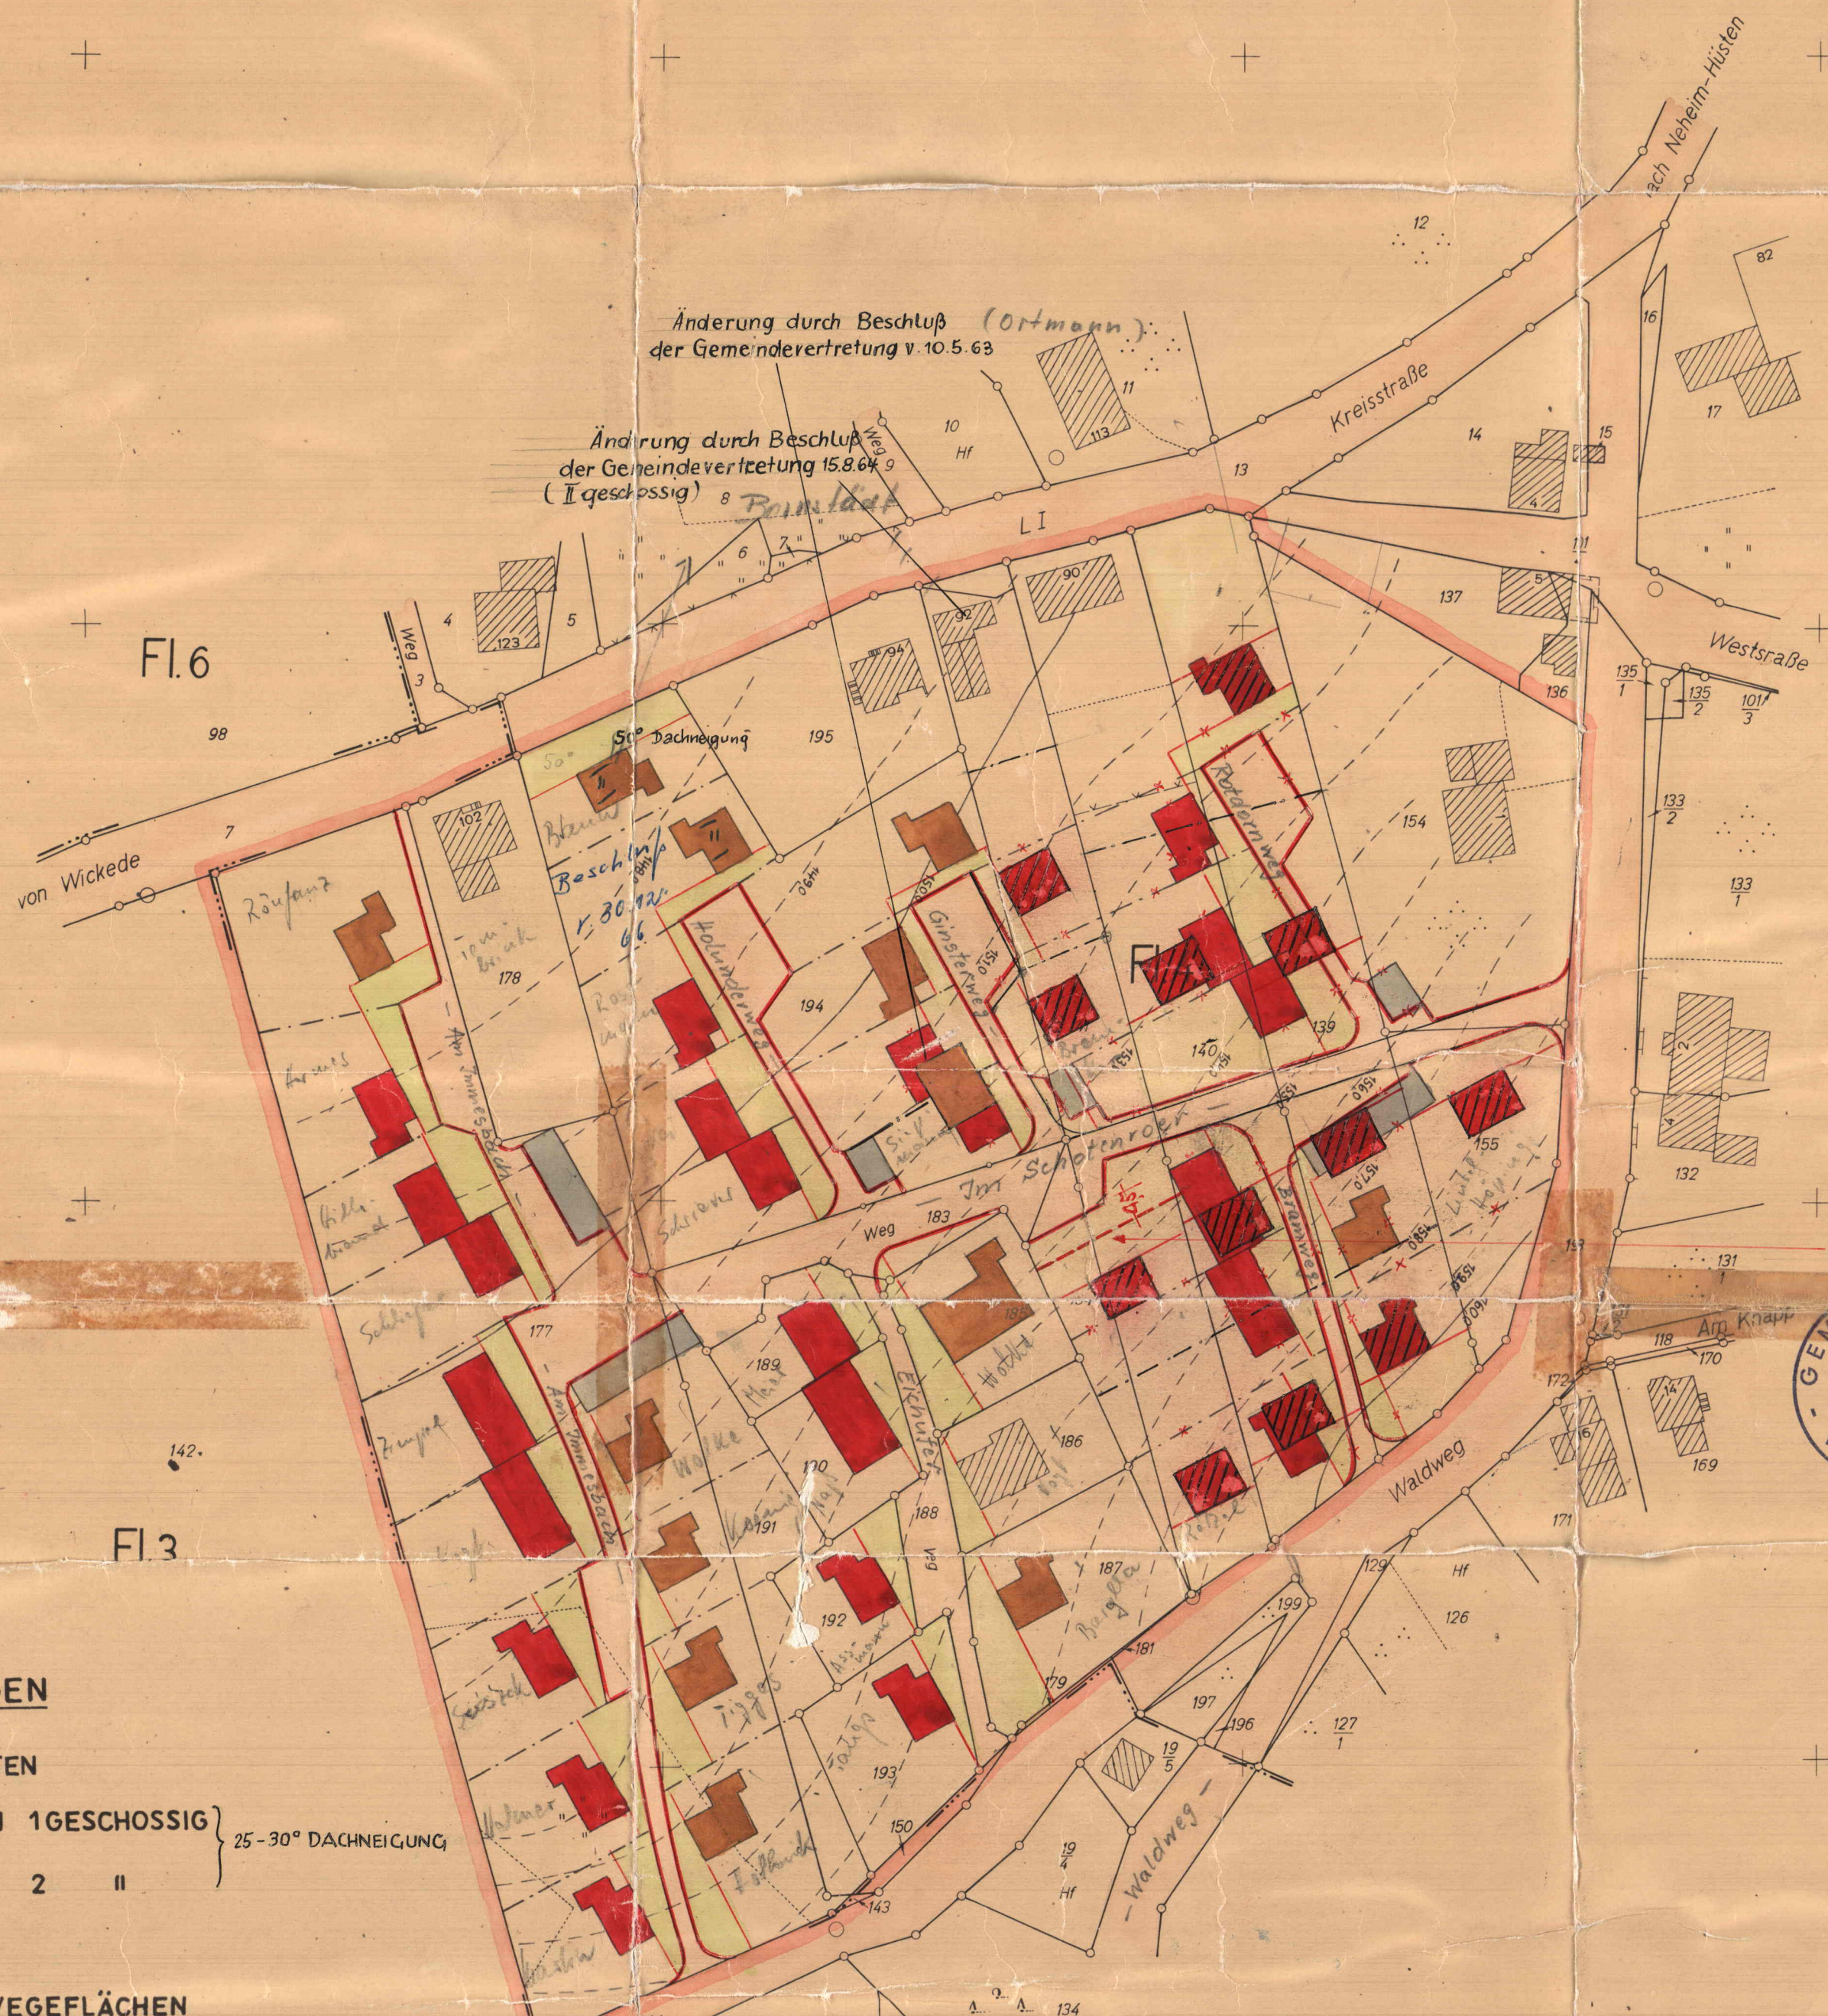

ÄNDERUNG GEMÄSS SATZUNG  
VOM 6.5.1971

DER GEMEINDEDIREKTOR:  
I. A. *[Signature]*



**ERLÄUTERUNGEN**

- BESTEHENDE BAUTEN
- GEPLANTE BAUTEN 1GESCHOSSIG
- " " 2 " " } 25-30° DACHNEIGUNG
- VORGÄRTEN
- STRASSEN- UND WEGEFLÄCHEN
- GEPLANTE FLUCHTLINIEN
- BAULINIEN
- BESTEHENDE FLURSTÜCKSGRENZEN
- GEPLANTE " "
- GEBIETSBEGRENZUNG
- GARAGEN
- Geplante Bauten 2geschossig, 25-30° Dachneigung  
(Änderung durch Beschluß der Gemeindevertretung v. 16.6.1964  
Bausache Stock)

DIE RICHTIGKEIT DER VERMESSUNGSTECHNISCHEN UNTERLAGE UND DIE  
GEOMETRISCHE DURCHFÜHRBARKEIT DER PLANUNG WERDEN HIERMIT  
BESCHIEINIGT.

ARNSBERG, DEN 17. 2. 1961  
DIPL. ING. *[Signature]*  
VERM. ASS.

ARNSBERG, DEN 14. 4. 1959  
KREISPLANUNGSAMT  
DIPL.-ING. KREISBAURAT

DIESER PLAN IST GEMÄSS § 11 (1) DES AUFBAUGESETZES IN  
DER FASSUNG VOM 29. 4. 1952 (GV. NW. S. 75) DURCH BE-  
SCHLUSS DER GEMEINDEVERTRETUNG VOM 10. 03. 1961  
AUFGESTELLT.

*[Signature]* Gemeindevtr.  
*[Signature]* DER BÜRGERMEISTER  
*[Signature]* DER GEMEINDEDIREKTOR  
*[Signature]* Schriftführer

DIESER PLAN HAT GEMÄSS § 11 (1) DES AUFBAUGESETZES IN  
DER FASSUNG VOM 29. 4. 1952 (GV. NW. S. 75) IN DER ZEIT  
VOM 28. 02. 1961 BIS 24. 04. 1961 OFFENGELEGEN

*[Signature]* Gemeindevtr.  
*[Signature]* DER BÜRGERMEISTER  
*[Signature]* DER GEMEINDEDIREKTOR

DIESER PLAN IST GEMÄSS § 5 (2) DES AUFBAUGESETZES  
DER FASSUNG VOM 29. 4. 1952 (GV. NW. S. 75) MIT  
ZUFUGUNG VOM 26. 07. 61 GENEHMIGT WORDEN

ARNSBERG, DEN 17. 6. 1960  
*[Signature]* DER REGIERUNGSPRÄSIDENT  
Regierungsbezirk Arnsberg

DIESER PLAN IST GEMÄSS § 11 (1) DES AUFBAUGESETZES IN  
DER FASSUNG VOM 29. 4. 1952 (GV. NW. S. 75) DURCH BE-  
SCHLUSS DER GEMEINDEVERTRETUNG VOM 27. 06. 1961  
FORMLICH FESTGESTELLT WORDEN

*[Signature]* Gemeindevtr.  
*[Signature]* DER BÜRGERMEISTER  
*[Signature]* DER GEMEINDEDIREKTOR  
*[Signature]* Schriftführer

Angefertigt, im Dezember 1960  
durch das Katasteramt Arnsberg