


Die Baulage der Gemeinde Wickede (Ruhr) vom 13. 7. 1967 wurde der Beraubungsplan Nr. 3 "Nord-West" geändert.
Zur Erläuterung der Baulage wurde die Baulage in der Zeit vom 20. 7. 1967 bis 14. 8. 1967 öffentlich bekanntgemacht.
Wickede, den 15. 8. 1967
Der Amtsdirektor:
Plan

Gemarkung Wiehagen
Flur 4

Flur 1

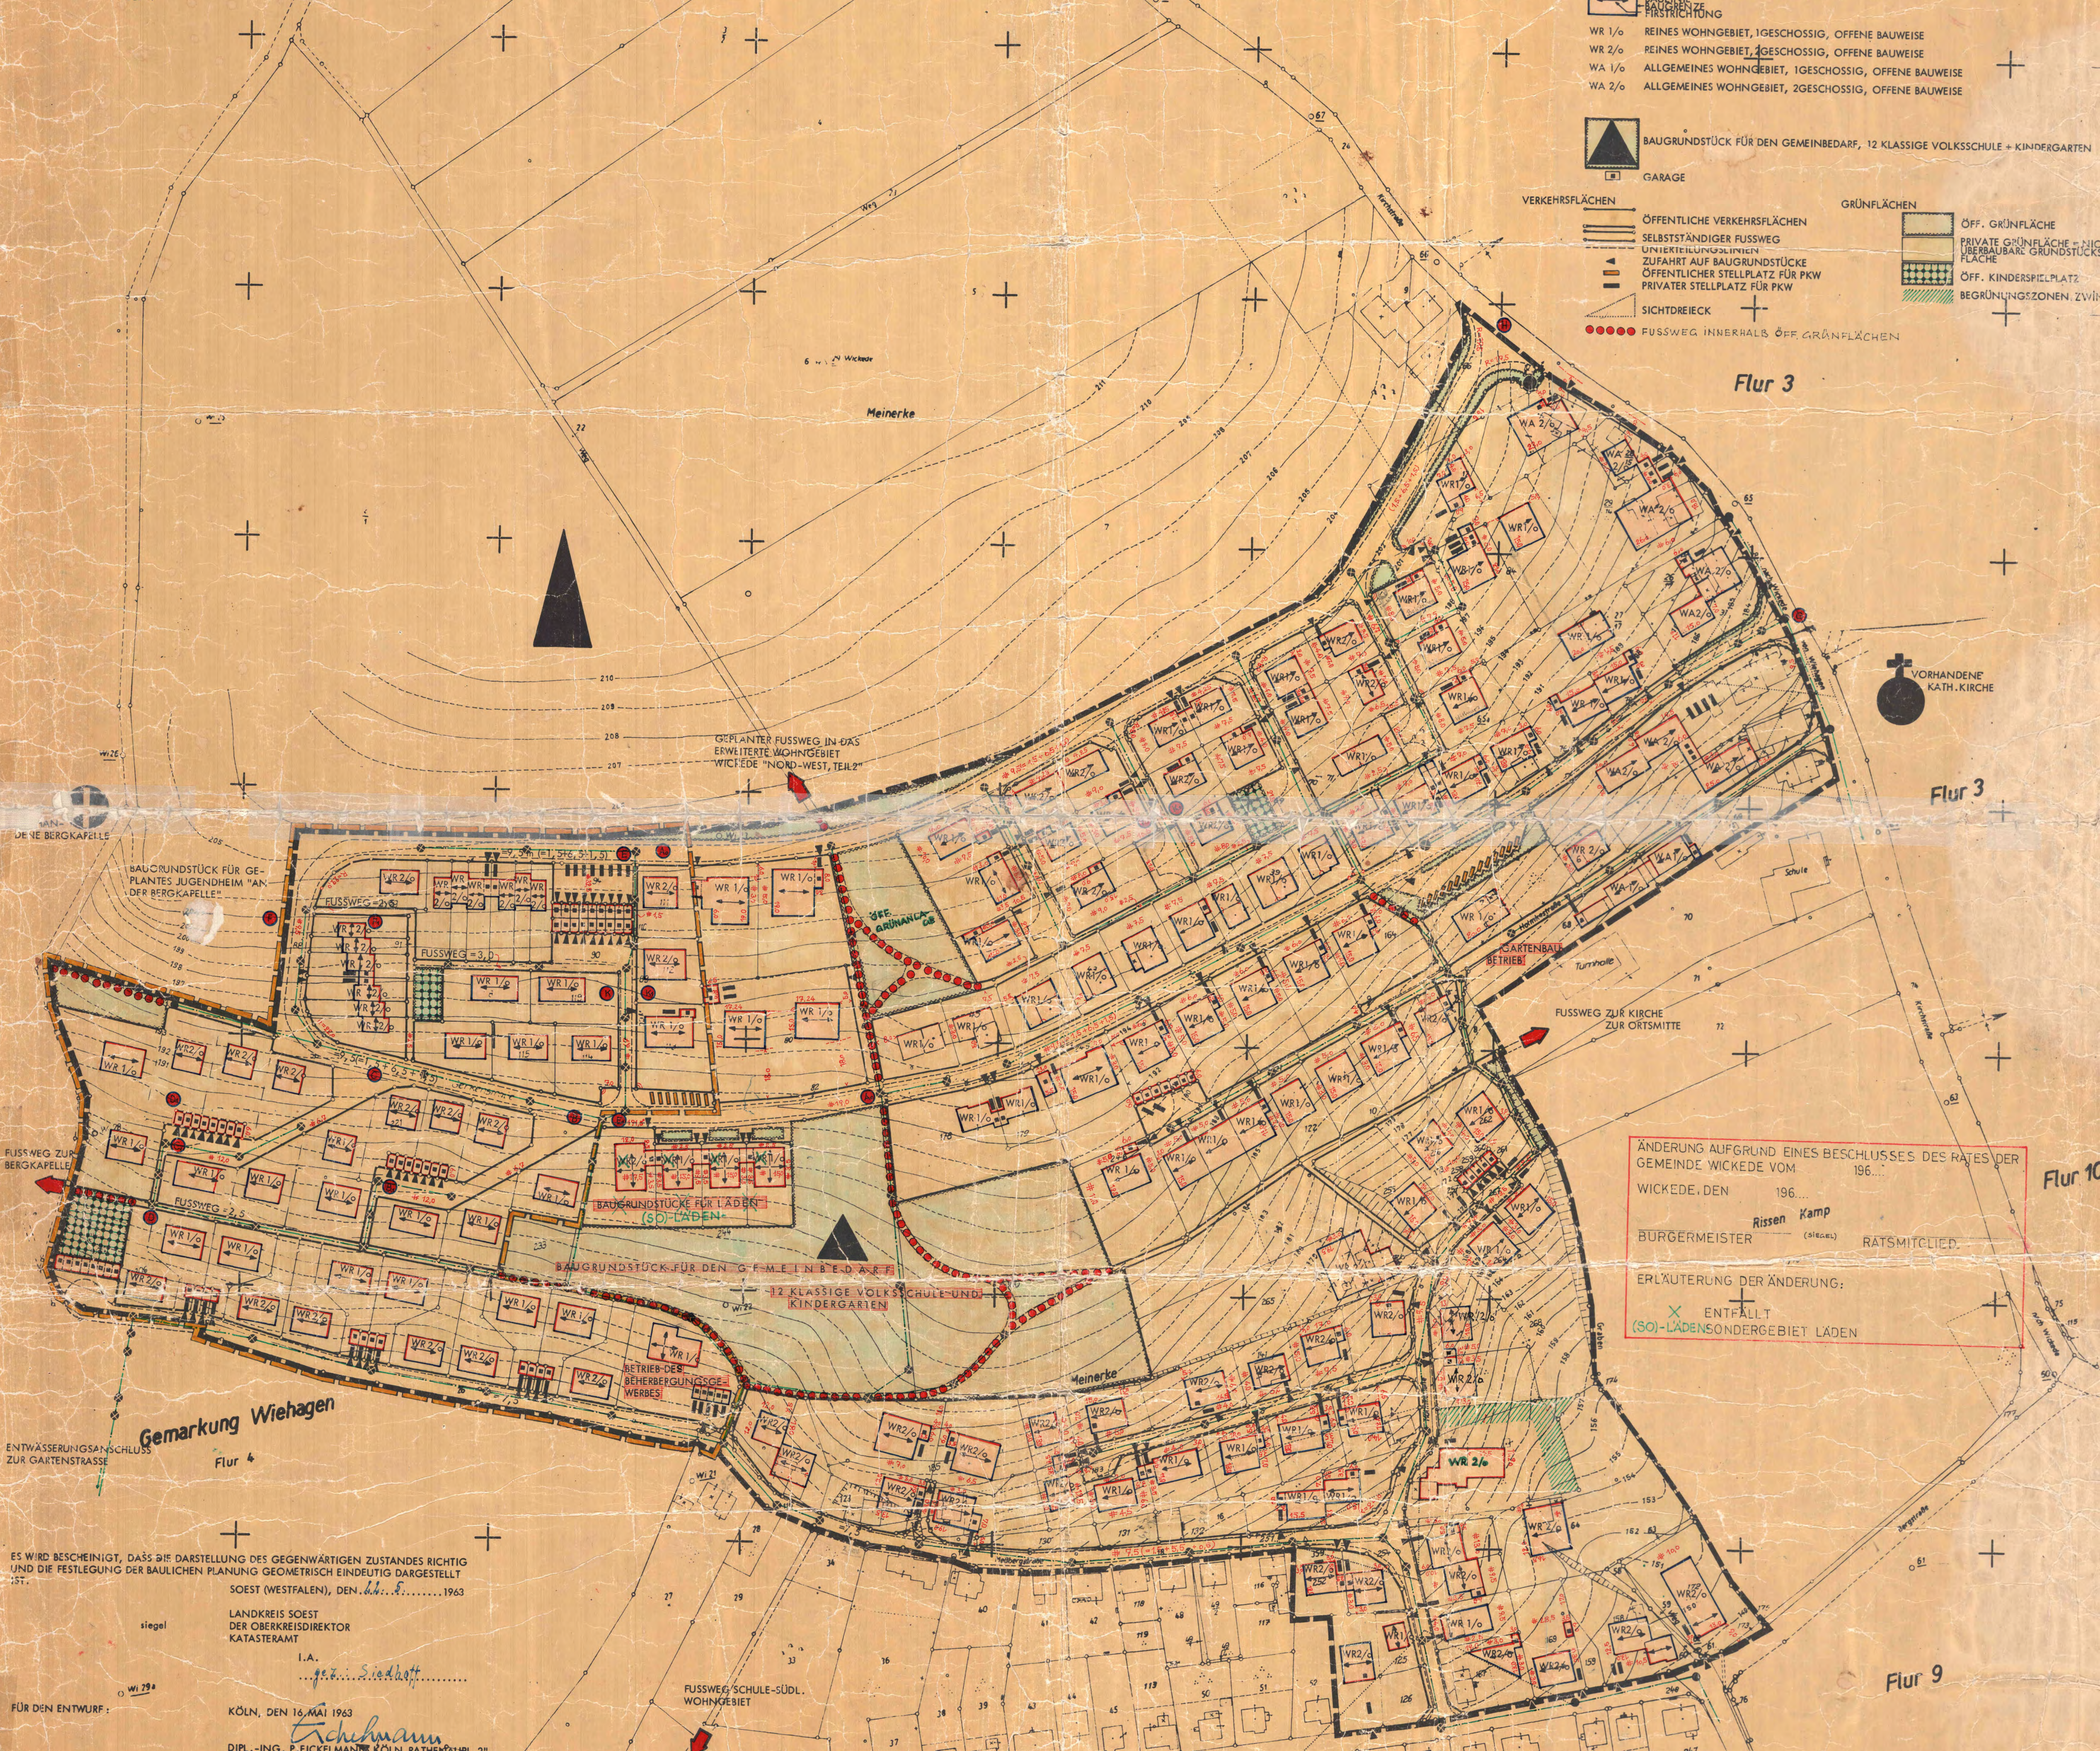

- ERLÄUTERUNGEN:
- vorh. gepl.
 - GRENZLIN
 - GRENZE DES PLANUNGSGEBIETES
 - FLURSTÜCKSGRENZEN
 - BEGRÜNZUNGSLINIE ZWISCHEN ÖFFENTLICHEM UND PRIVATEM BESITZ
 - HÖHENLAGEN
 - 114,11
 - HÖHENPUNKTE
 - HÖHENLINIEN
 - VER- UND ENTSORGUNGSANLAGEN
 - KANAL UND FLEISSRICHTUNG
 - SCHACHT
 - ELT - STATION
 - WASSERBEHÄLTNER
 - BAUFLÄCHEN
 - ÜBERBAUBARE GRUNDSTÜCKSFLÄCHE
 - BAUFLÄCHE
 - WR 1/6
 - WR 2/6
 - WA 1/6
 - WA 2/6
 - GARAGE
 - VERKEHRSFLÄCHEN
 - ÖFFENTLICHE VERKEHRSFLÄCHEN
 - SELBSTSTÄNDIGER FUSSWEG
 - ZUFANFRT AUF BAUGRUNDSTÜCKE
 - ÖFFENTLICHER STELLPLATZ FÜR PKW
 - PRIVATER STELLPLATZ FÜR PKW
 - SICHTDREIECK
 - FUSSWEG INTERNALS ÖFF. GRÜNPLÄCHEN
 - GRÜNPLÄCHEN
 - ÖFF. GRÜNPLÄCHE
 - PRIVATE GRÜNPLÄCHE - NICHT ÜBERBAUBARE GRUNDSTÜCKSFLÄCHE
 - ÖFF. KINDERSPIELPLATZ
 - BEGRÜNZUNGSLINIE ZWISCHEN

Flur 3

Flur 3

Flur 10

Flur 9

ÄNDERUNG AUFGRUND EINES BESCHLUSSES DES RATES DER GEMEINDE WICKEDE VOM 196...
WICKEDE, DEN 196...
BÜRGERMEISTER *Risten Kamp* RÄTSMITGLIED *...*
ERLÄUTERUNG DER ÄNDERUNG:
X ENTFÄLLT
(SO)-LADENSONDERGEBIET LADEN

Gemarkung Wiehagen
Flur 4

ES WIRD BESCHIEBEN, DASS DIE DARSTELLUNG DES GEGENWÄRTIGEN ZUSTANDES RICHTIG UND DIE FESTLEGE DER BAULICHEN PLANUNG GEOMETRISCH EINDEUTIG DARGESTELLT SOEST (WESTFALEN), DEN 15. 8. 1963

LANDKREIS SOEST
DER OBERKREISDIKTOR
KATASTERAMT
I. A.
DIPL.-ING. P. EICKELMANN, KÖLN, RATHENAUSTR. 2

FÜR DEN ENTWURF:

ZU DIESER PLANZEICHNUNG GEHÖRT EIN EIGENTUMSVERZEICHNIS. DIE KARTENLAGE UND DIE EINGETRAGENE ZEICHNUNG SIND URHEBERRECHTLICH GESCHÜTZT










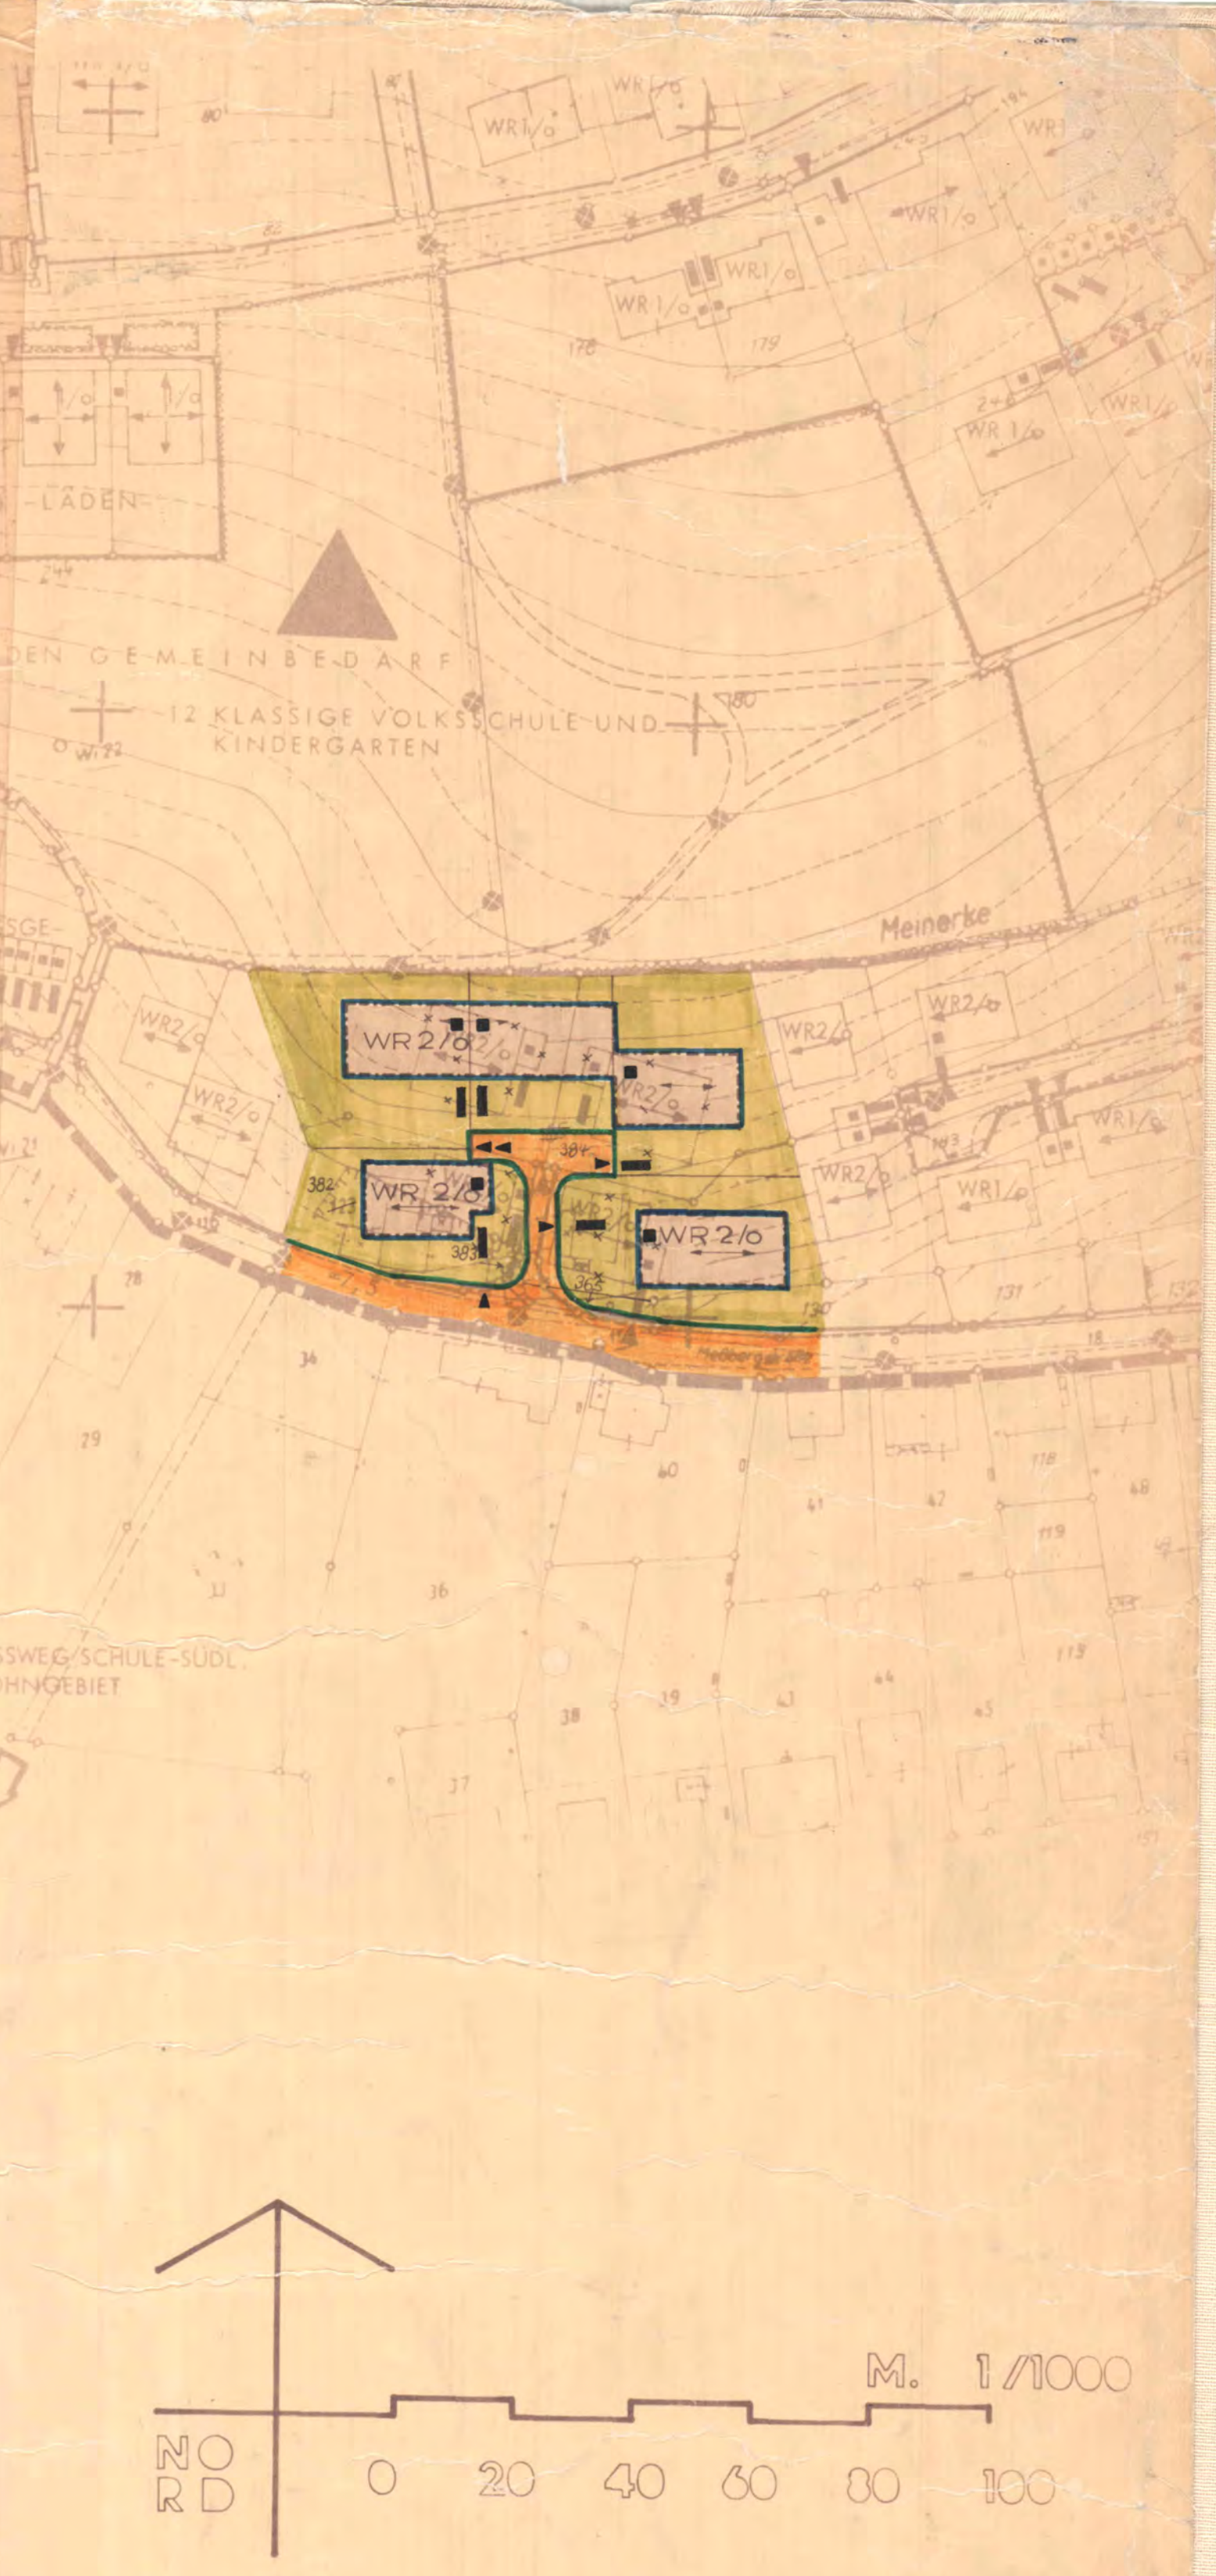










DIESER BERAUBUNGSPLAN LIEGT WÄHREND DER ÖFFENTLICHEN AUS-
LEGEZEIT AUS.

WICKEDE (RUHR), DEN 7. 8. 1967
BÜRGERMEISTER *...* RÄTSMITGLIED *...*


