BEBAUUNGSPLAN NR.5 "AN DER CHAUSSEE" GEMEINDE WICKEDE (RUHR) - AMT WERL, KREIS SOEST-

M. 1 : 1000

3.ÄNDERUNG GEMÄSS BESCHLUSS
GEMEINDERAT VOM 23. JULI 1974

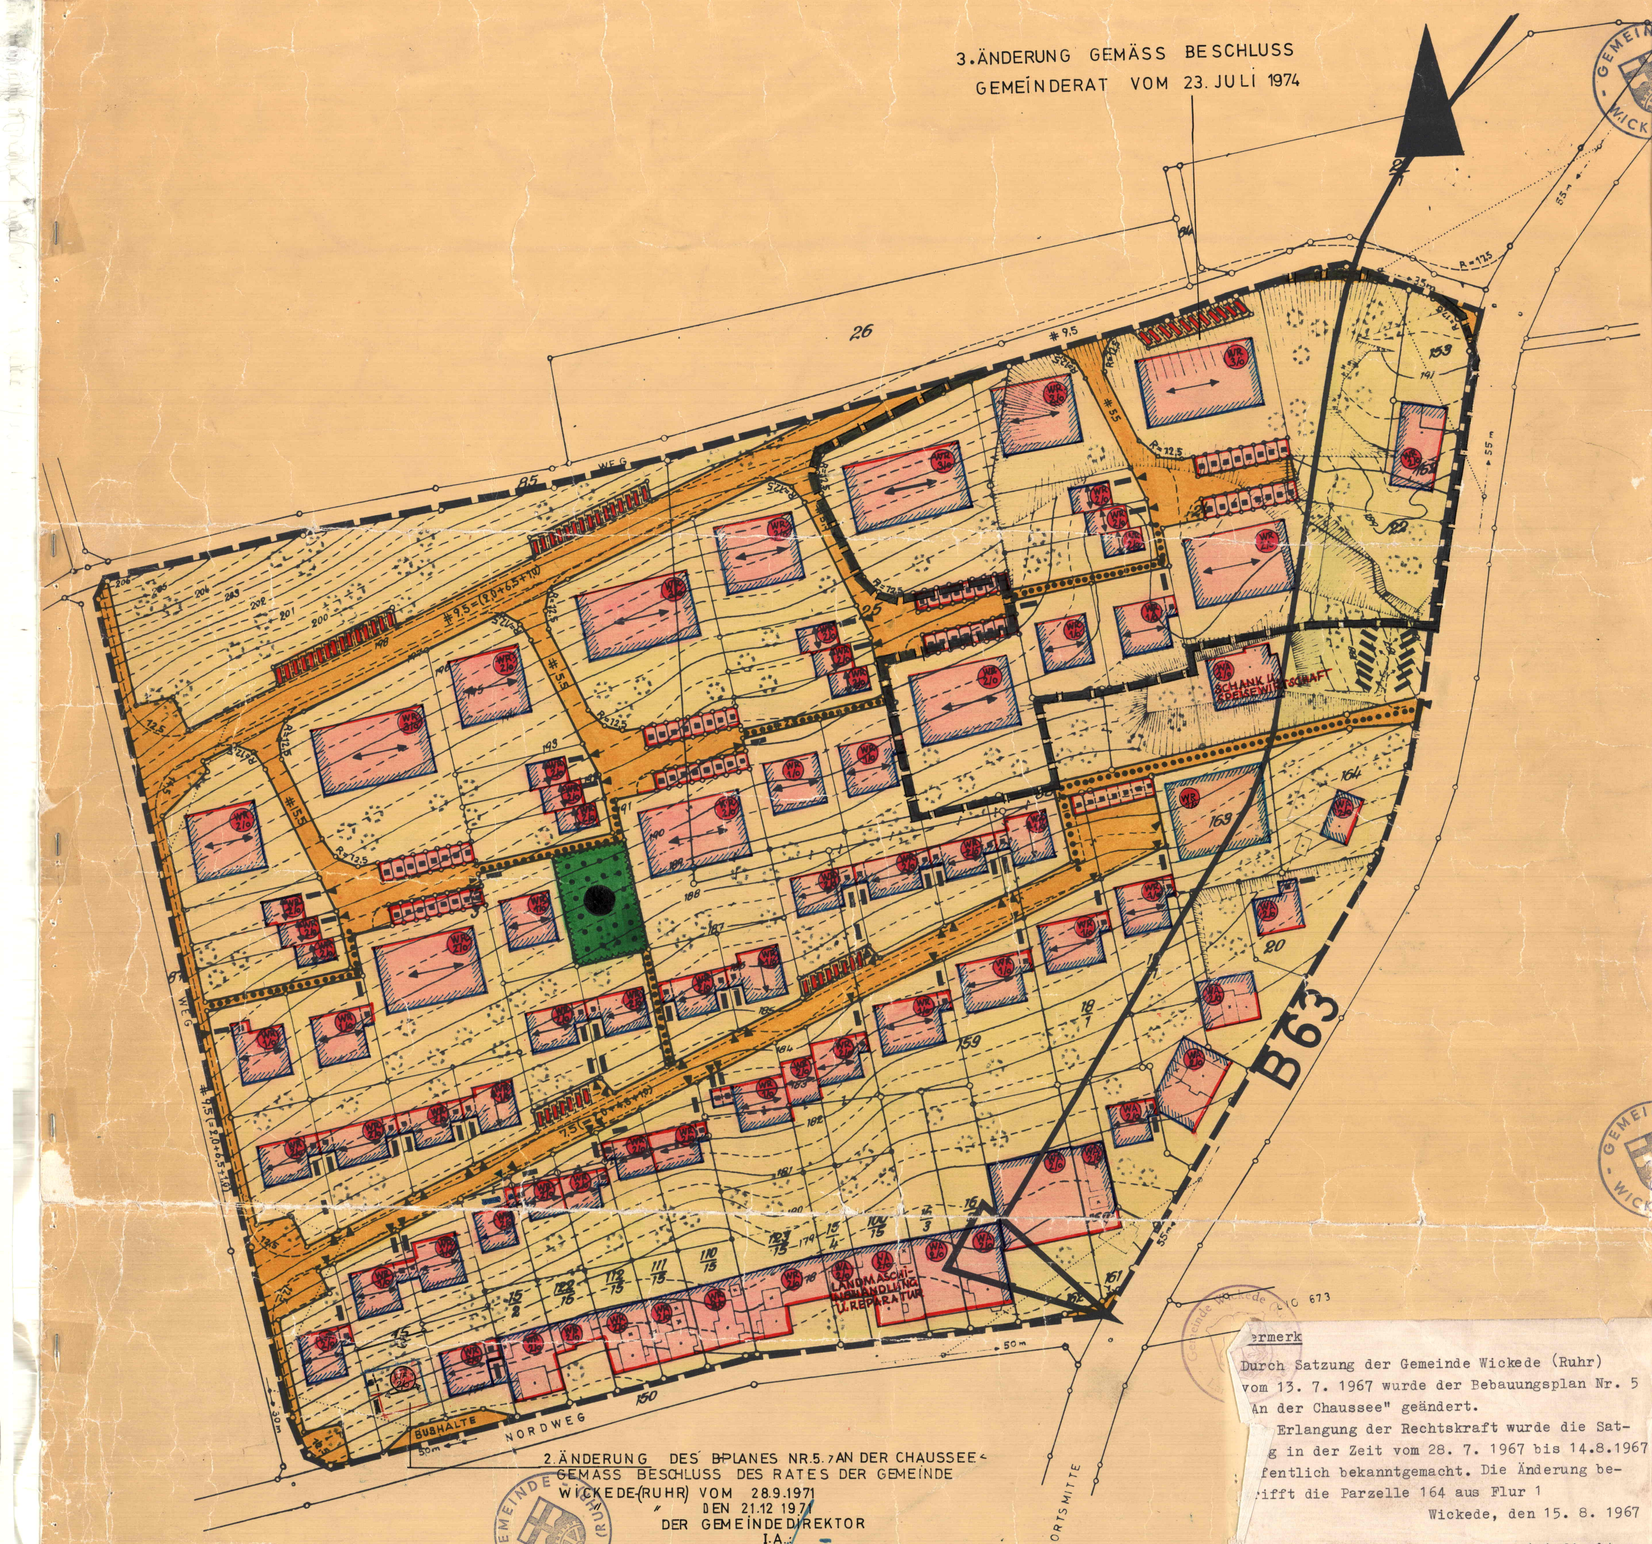

2.ÄNDERUNG DES BPLANES NR.5 "AN DER CHAUSSEE"
GEMÄSS BESCHLUSS DES RATES DER GEMEINDE
WICKEDE (RUHR) VOM 28.9.1971
" DEN 21.12.1971
DER GEMEINDEDIREKTOR
I.A.

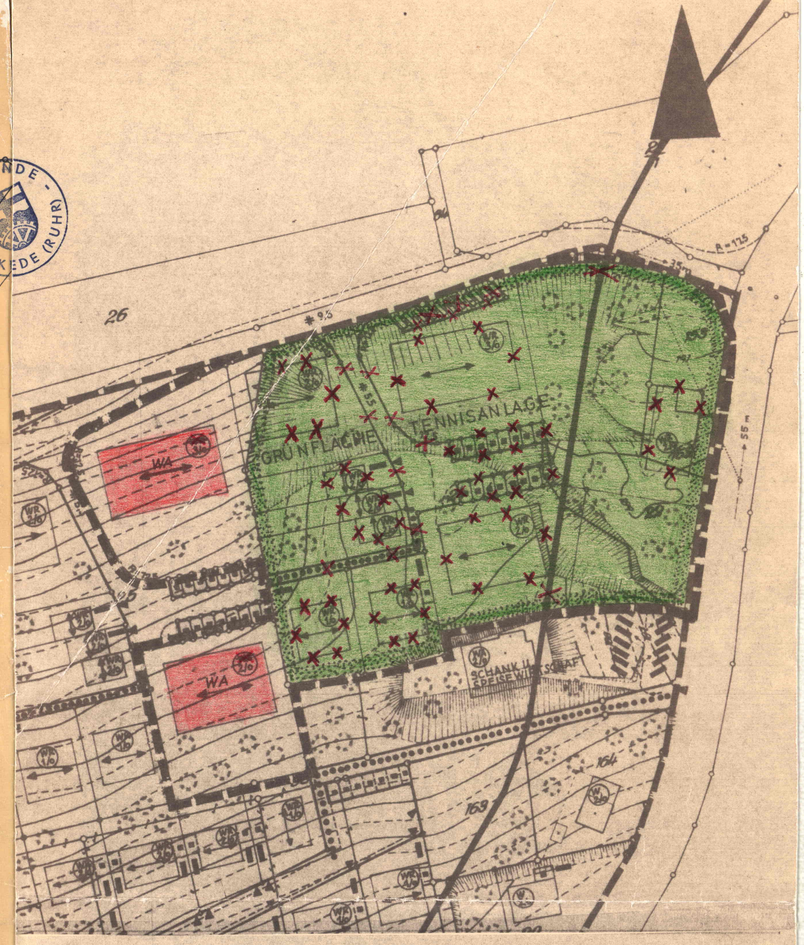

3. ÄNDERUNG DES BEBAUUNGSPLANES NR. 5 "AN DER CHAUSSEE" DER GEMEINDE WICKEDE (RUHR)

Auf Grund des § 4 der Gemeindeordnung für das Land Nordrhein-Westfalen in der Fassung der Bekanntmachung vom 11.8.1969 (GV. NW. S. 656/SGV. NW. 2020), der §§ 2 und 9 des BBauG vom 23.6.1960 (BGBl. I S. 341) und der BauNV in der Fassung der Bekanntmachung vom 26.11.1968 (BGBl. I S. 1237), des § 4 der 1.DVO zum Bundesbaugesetz in der Fassung der Bekanntmachung vom 21.4.1970 (GV. NW. S. 229) in Verbindung mit § 103 der Bauordnung des Landes NW. vom 27.1.1970 (GV. NW. S. 232) hat der Rat der Gemeinde Wickede (Ruhr) die 3. Änderung dieses Bebauungsplanes als Satzung beschlossen.

Diese Planänderung hat gemäß § 2 (6) BBauG in der Zeit vom 27. Mai 1974 bis 27. Juni 1974 öffentlich ausgelegen.

Wickede (Ruhr), 28. Juni 1974

Der Gemeindedirektor:

Diese Planänderung ist gemäß § 10 BBauG vom Rat der Gemeinde Wickede (Ruhr) am 23. Juli 1974 als Satzung beschlossen worden.

Wickede (Ruhr), 24. Juli 1974

Bürgermeister ... Ratsmitglied ... Schriftführer

Diese Planänderung ist gemäß § 11 BBauG mit Verfügung vom 23.8.1974. Az.: 34.4.1.24 - 167/74 genehmigt worden.

Der Regierungspräsident Arnsberg
Im Auftrag

Diese mit Verfügung vom ..... genehmigte Planänderung tritt mit dem Tage nach der Bekanntmachung der Genehmigung gemäß § 12 BBauG vom 23.6.1960 zu ..... in Kraft.

Der Bebauungsplan liegt während der Dienststunden im Rathaus in Wickede (Ruhr), Hauptstraße 77, öffentlich aus.

Wickede (Ruhr), ...

Der Bürgermeister

ART DER ÄNDERUNG

AUFGEHOBENE FESTSETZUNGEN

ABGRENZUNG DES ÄNDERUNGSBEREICHES

GRÜNFLÄCHE " TENNISANLAGE "

Vermerk

Durch Satzung der Gemeinde Wickede (Ruhr) vom 13. 7. 1967 wurde der Bebauungsplan Nr. 5 "An der Chaussee" geändert.

Nach Erlangung der Rechtskraft wurde die Satzung in der Zeit vom 28. 7. 1967 bis 14.8.1967 öffentlich bekanntgemacht. Die Änderung betrifft die Parzelle 164 aus Flur 1

Wickede, den 15. 8. 1967

Der Amtsdirektor:

DIESE KARTENUNTERLAGE UND DIE HÖHENMESSUNG WURDEN BEARBEITET DURCH

WERL, DEN 5.9.1963

Landkreisverwaltung Soest
Katasteramt
Nebenstelle Werl

ES WIRD BESCHEINIGT, DASS DIE DARSTELLUNG DES GEGENWÄRTIGEN ZUSTANDES RICHTIG UND DIE FESTLEGUNG DER BAULICHEN PLANUNG GEOMETRISCH EINDEUTIG DARGESTELLT IST.

WERL, DEN 5.9.1963

Landkreisverwaltung Soest
Katasteramt
Nebenstelle Werl

DER ENTWURF DIESES BEBAUUNGSPLANES, DIE ZEICHNERISCHE BEARBEITUNG UND DIE TEXTLICHEN BESTIMMUNGEN MIT DEN ANLAGEN WURDEN BEARBEITET DURCH DIPL.-ING. PAUL EICKELMANN, KÖLN RATHENAUPLATZ 2".

KÖLN, DEN 8.8.1963

DIPL.-ING. PAUL EICKELMANN

ZU DIESER PLANZEICHNUNG GEHÖRT EIN GRUNDSTÜCKSVERZEICHNIS, DAS DEN TEXTLICHEN BESTIMMUNGEN BEIGEHEFTET ist. DIE KARTENUNTERLAGE UND DIE BEARBEITETE PLANUNG SIND URHEBERRECHTLICH GESCHÜTZT

ERLÄUTERUNGEN:

vorh. gepl.

GRENZEN
- GRENZE DES PLANUNGSGEBIETES
- FLURSTÜCKSGRENZEN
- BEGRENZUNGSLINIE

HÖHENLAGEN
- 100,1 / 100,0 HÖHENPUNKTE
- HÖHENLINIEN

VER- UND ENTSORGUNG
- KANAL UND FLIESSRICHTUNG
- SCHACHT
- ELT-STATION

vorh. gepl.

BAUFLÄCHEN
- ÜBERBAUBARE GRUNDSTÜCKSFLÄCHE
- BAUGRENZE
- BAULINIE
- FIRSTRICHTUNG
- WR 1/a REINES WOHNGEBIET 1GESCH., OFFENE BAUWEISE
- WR 2/a REINES WOHNGEBIET 2GESCH., OFFENE BAUWEISE
- WR 3/a REINES WOHNGEBIET 3GESCHOSS., OFFENE BAUWEISE
- WA 2/a ALLGEMEINES WOHNGEBIET 2GESCHOSS., OFFENE BAUWEISE
- GARAGE

vorh. gepl.

VERKEHRSFLÄCHEN
- ÖFF. VERKEHRSFLÄCHEN
- SELBSTÄNDIGER FUSSWEG
- UNTERTEILUNGSLINIE
- ZUFAHRT AUF DIE GRUNDSTÜCKE
- ÖFF. STELLPLATZ FÜR KFZ
- PRIV. STELLPLATZ FÜR KFZ
- SICHTDREIECK
- ANBAUGRENZE

vorh. gepl.

GRÜNFLÄCHEN
- ÖFF. GRÜNFLÄCHE
- PRIV. GRÜNFLÄCHE = NICHT ÜBERBAUBARE GRUNDSTÜCKSFLÄCHE
- LANDWIRTSCHAFTL. GEN. FLÄCHE
- K ÖFF. KINDERSPIELPLATZ
- BEGRÜNUNGSZONE
- L LANDSCHAFTSSCHUTZGEBIET
- BEMERKENSWERTER BAUMBESTAND

DIESER BEBAUUNGSPLAN IST GEMÄSS §10 BBauG VOM 23. JUNI 1960 (BGBl. I S.341) DURCH BESCHLUSS DES RATES DER GEMEINDE Wickede VOM 12. 11. 1963 ALS SATZUNG AUFGESTELLT WORDEN.

Wickede, DEN 12. 11. 1963

Bürgermeister ... Ratsmitglied

DER ENTWURF DIESES BEBAUUNGSPLANES HAT GEMÄSS §2 (6) DES BBauG VOM 23. JUNI 1960 (BGBl. I S.341) IN DER ZEIT VOM 2.2.5.1963 BIS 21.9.1963 OFFENGELEGEN.

Wickede, DEN 25. 9. 1963

Bürgermeister ... Ratsmitglied

DIESER BEBAUUNGSPLAN IST GEMÄSS §11 DES BBauG VOM 23. JUNI 1960 (BGBl. I S.341) MIT VERFÜGUNG VOM 10.5.65 GENEHMIGT WORDEN.

ARNSBERG (WESTFALEN), DEN 12.5.65
DER REGIERUNGSPRÄSIDENT
I.A.

DIESER MIT VERFÜGUNG VOM 10. Mai 1965 DURCH DEN HERRN REGIERUNGSPRÄSIDENTEN GENEHMIGTE BEBAUUNGSPLAN LIEGT GEMÄSS §12 DES BBauG VOM 23. JUNI 1960 (BGBl. I S.341) IN DER ZEIT VOM 25. Aug. 1965 bis 2. Sept. 1965 einschl. ÖFFENTLICH AUS.

Wickede (Ruhr), DEN 24. Aug. 1965

Bürgermeister ... Ratsmitglied

3. AUSFERTIGUNG

dv