


B. Plan 1
- Wiehagen -

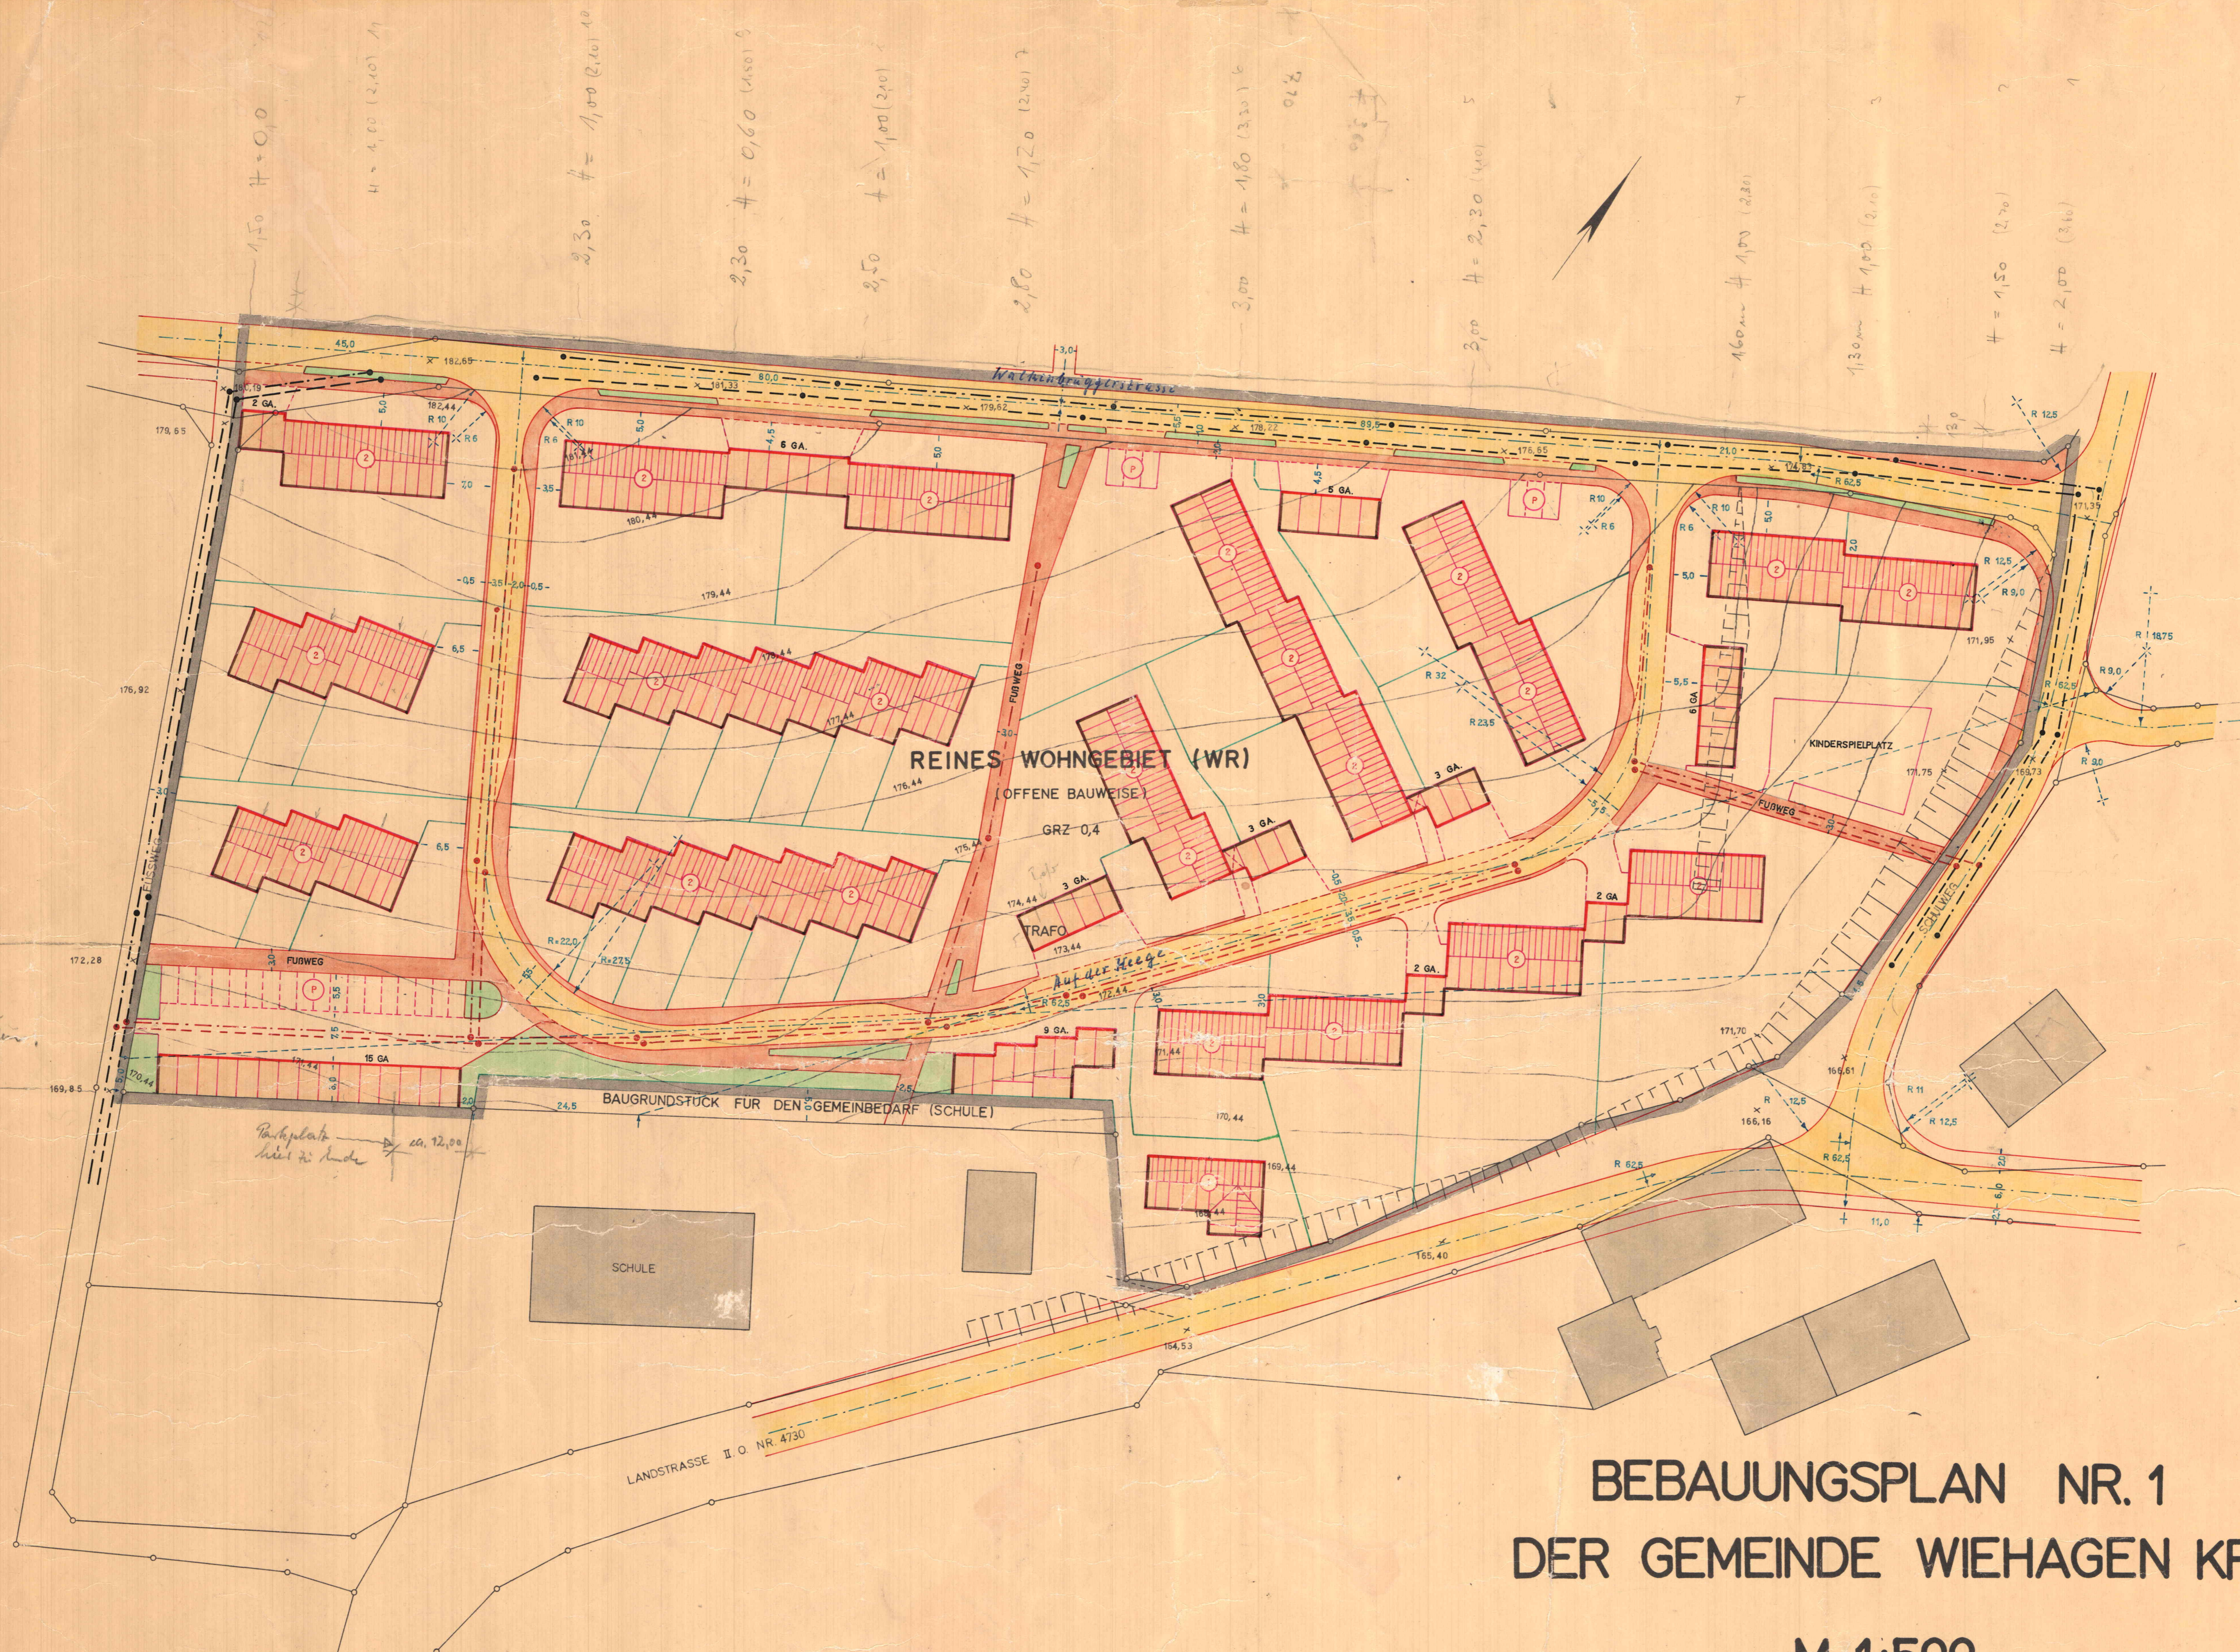

BEBAUUNGSPLAN NR. 1
DER GEMEINDE WIEHAGEN KR. SOEST

M. 1:500

ZEICHENERKLÄRUNG

- PLANGEBIETSGRENZE
- ÖFFENTLICHE VERKEHRSFLÄCHE (STRASSEN)
- ÖFFENTLICHE VERKEHRSFLÄCHE (FUßWEGE)
- ÖFFENTLICHE GRÜNLÄCHE
- VORHANDENE BEBAUUNG
- ÜBERBAUBARE GRUNDSTÜCKSFLÄCHE
- VORGESEHENE NEUE GRUNDSTÜCKSGRENZEN
- ABSTECKUNGSLINIEN- u. MÄßE
- FIRSTRICHUNG
- STRASSENBEGRÄNZUNGSLINIEN- u. FAHRBAHNRÄNDER
- HÖHENLINIEN u. HÖHENZAHLEN
- BAULINIE (ZWINGEND)
- BAUGRENZE
- GESCHOßZAHL (ZWINGEND)
- GRZ
- SCHUTZW.-KANAL VORHANDEN
- " " GEPLANT
- REGENW.-KANAL VORHANDEN
- " " GEPLANT

<p>ES WIRD BESCHNIGT, DAB DIE DARSTELLUNG DES GEGENWÄRTIGEN ZUSTANDES RICHTIG UND DIE FESTLEGUNG DER STADTEBAULICHEN PLANUNG GEOMETRISCH EINDEUTIG IST</p> <p>SOEST, DEN 15. April 1965</p> <p><i>Pöckelitz</i> OBERVERMESSUNGSRAT</p>	<p>ENTWURFSBEARBEITUNG SOEST, IM OKTOBER 1964</p> <p><i>[Signature]</i> STADT - u. VERKEHRSPLANER</p>	<p>DER ENTWURF DIESES BEBAUUNGSPLANES IST GEMÄß § 2 (1) DES BBAUG VOM 23. JUNI 1960 (BGBl. I S. 341) DURCH BESCHLUß DES RATES DER GEMEINDE WIEHAGEN AM 19. AUGUST 1965 AUFGESTELLT WORDEN</p> <p>BÜRGERMEISTER <i>[Signature]</i> RATSMITGLIED <i>[Signature]</i> AMTDIREKTOR <i>[Signature]</i></p> <p>WIEHAGEN, DEN 20. 4. 1965</p> <p><i>[Signature]</i> DER AMTDIREKTOR</p>	
<p>DIESER BEBAUUNGSPLAN IST GEMÄß § 10 DES BBAUG VOM 23. JUNI 1960 (BGBl. I S. 341) DURCH BESCHLUß DES RATES DER GEMEINDE WIEHAGEN V. 8. 4. 1965 ALS SATZUNG BESCHLOSSEN WORDEN</p> <p>BÜRGERMEISTER <i>[Signature]</i> RATSMITGLIED <i>[Signature]</i> AMTDIREKTOR <i>[Signature]</i></p>	<p>DIESER BEBAUUNGSPLAN IST GEMÄß § 11 DES BBAUG VOM 23. JUNI 1960 (BGBl. I S. 341) MIT VERFÜGUNG VOM 15. 6. 1965 GENEHMIGT WORDEN</p> <p><i>[Signature]</i> REGIERUNGSPRÄSIDENT auftrags!</p>	<p>DIESER MIT VERFÜGUNG VOM 15. 6. 1965 GENEHMIGTE BEBAUUNGSPLAN LIEGT GEMÄß § 12 DES BBAUG VOM 23. JUNI 1960 (BGBl. I S. 341) AB 21. 6. 1966 WÄHREND DER DIENSTSTUNDEN ÖFFENTLICH AUS BIS ZUM 14. 3. 66 OFFENLICH AUS</p> <p>WIEHAGEN, DEN 11. 5. 1966</p> <p>BÜRGERMEISTER <i>[Signature]</i> AMTDIREKTOR <i>[Signature]</i></p>	<p>BEMERKUNGEN</p>